

Operngasse


Kanaldeckel


Wartungsfläche, muss befahrbar bleiben!

Designspace maximale Bauhöhe 6m

Friedrichstraße

Designspace

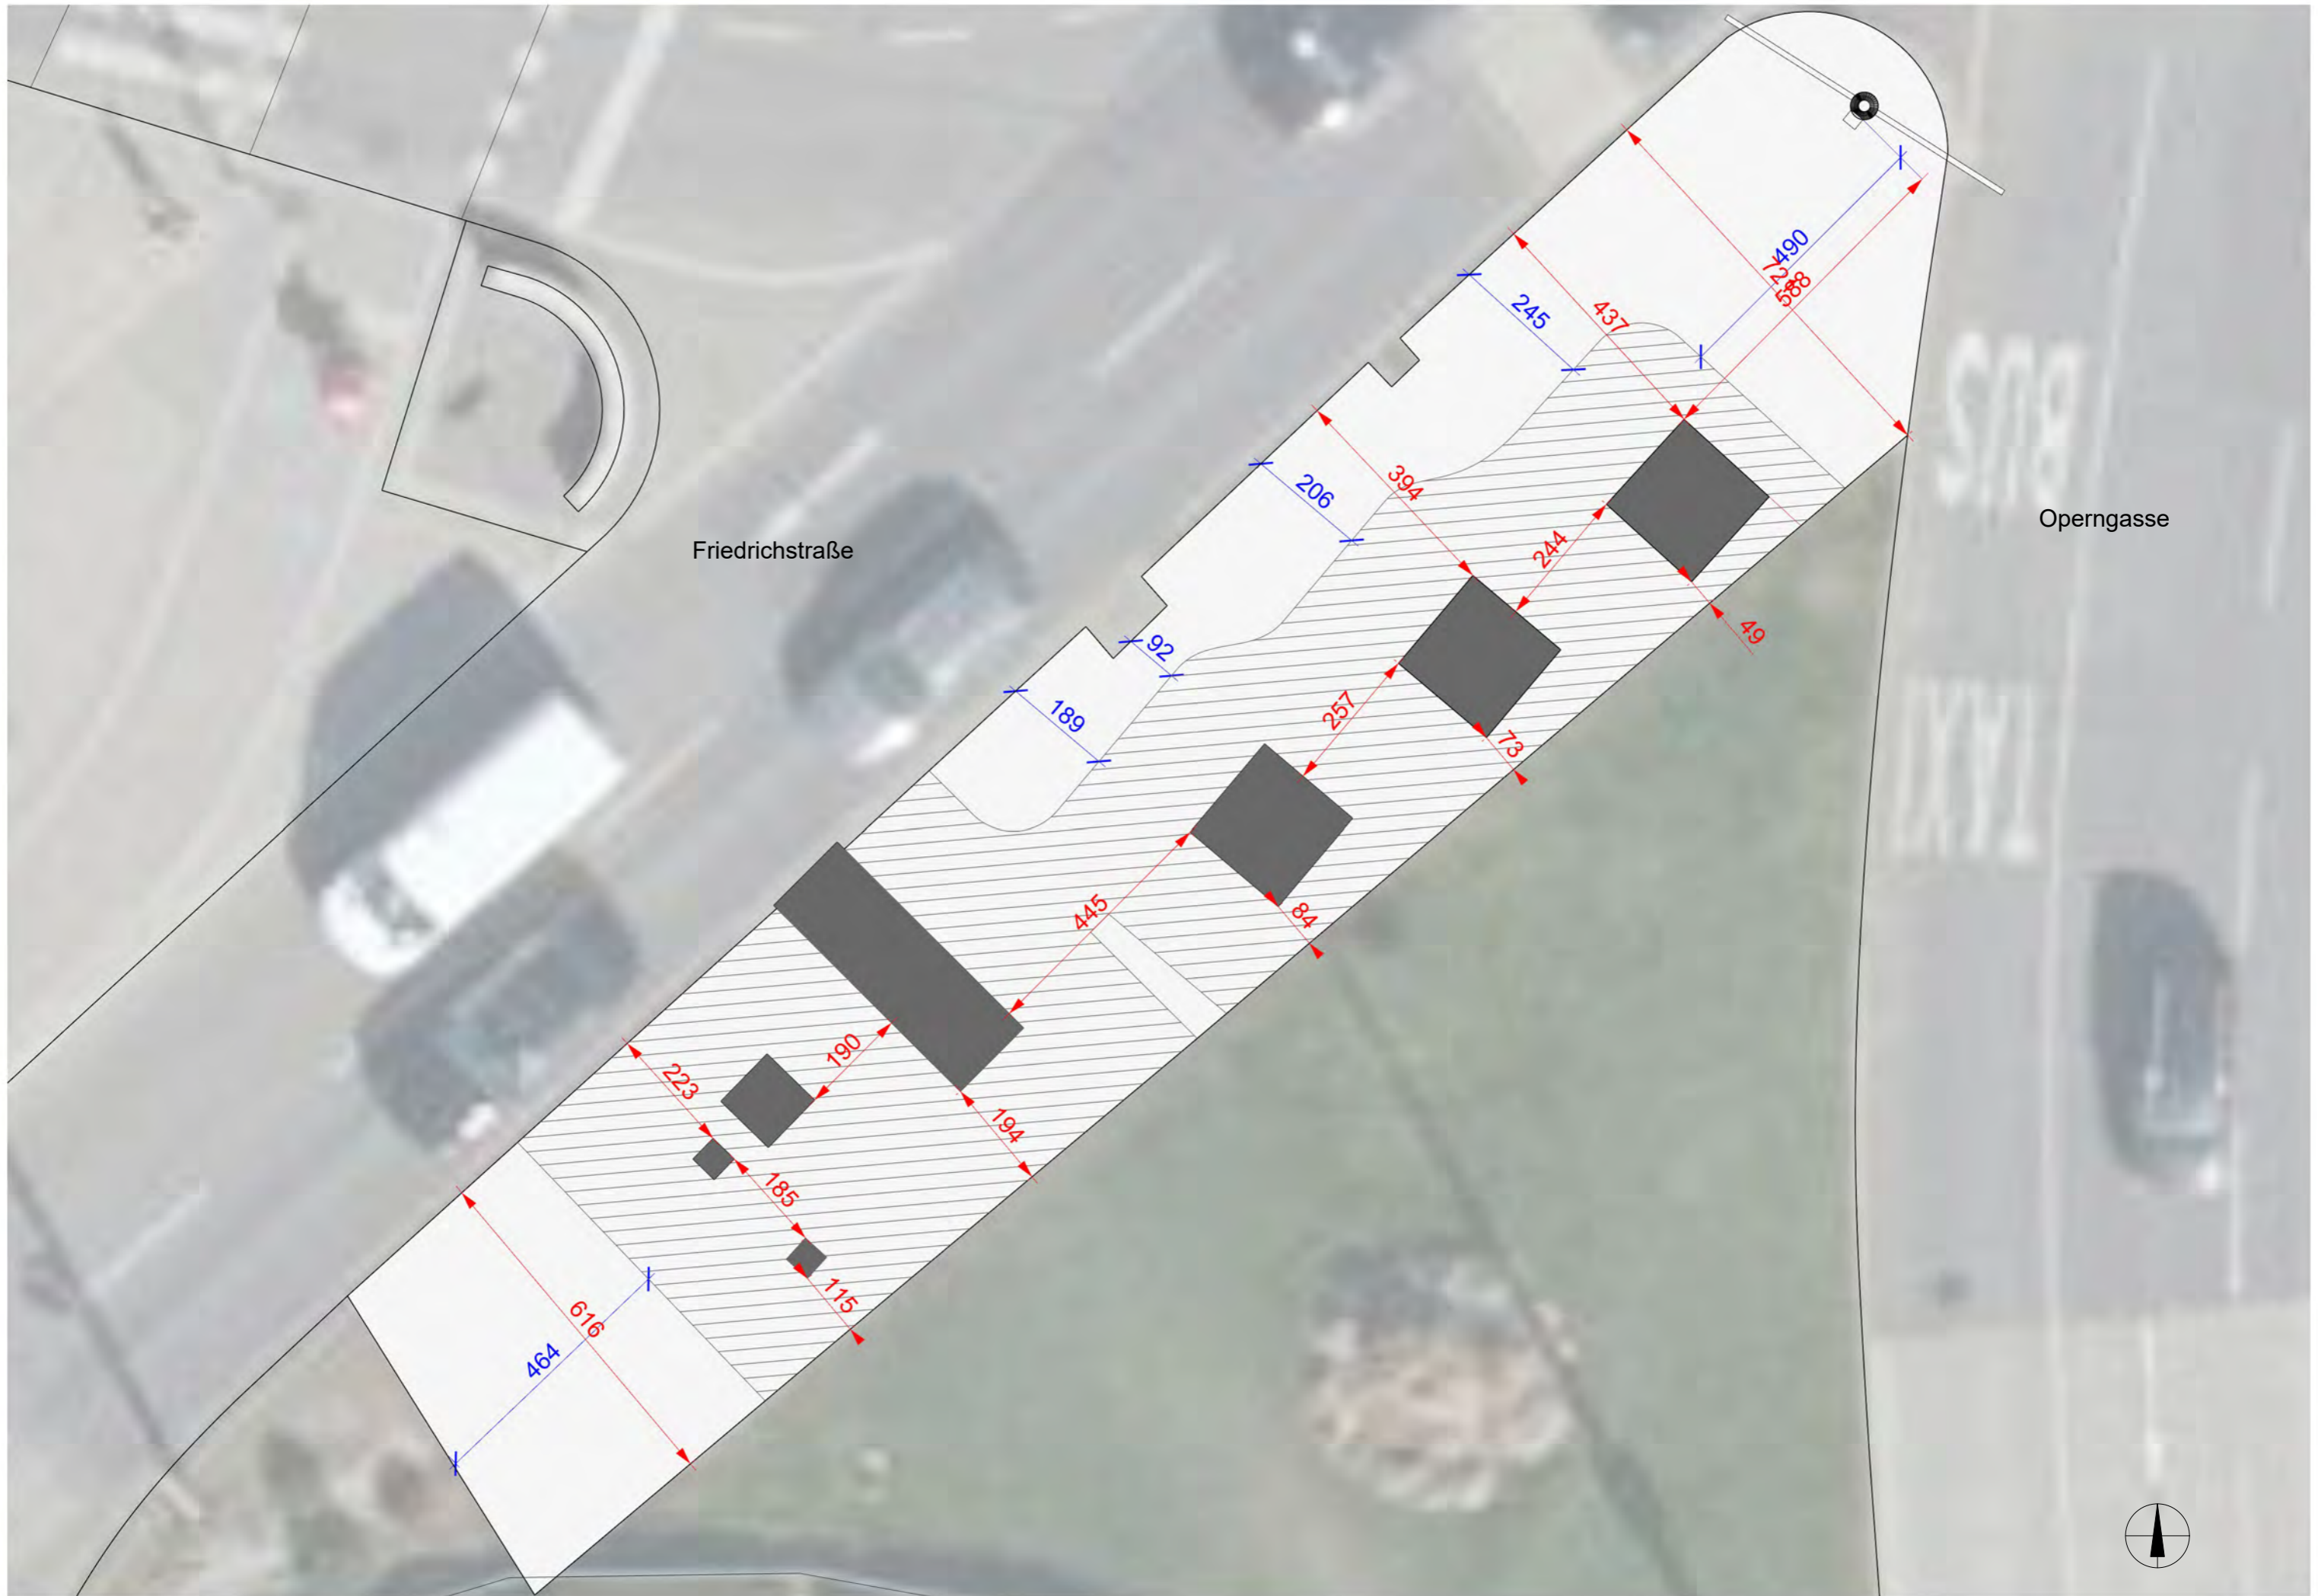

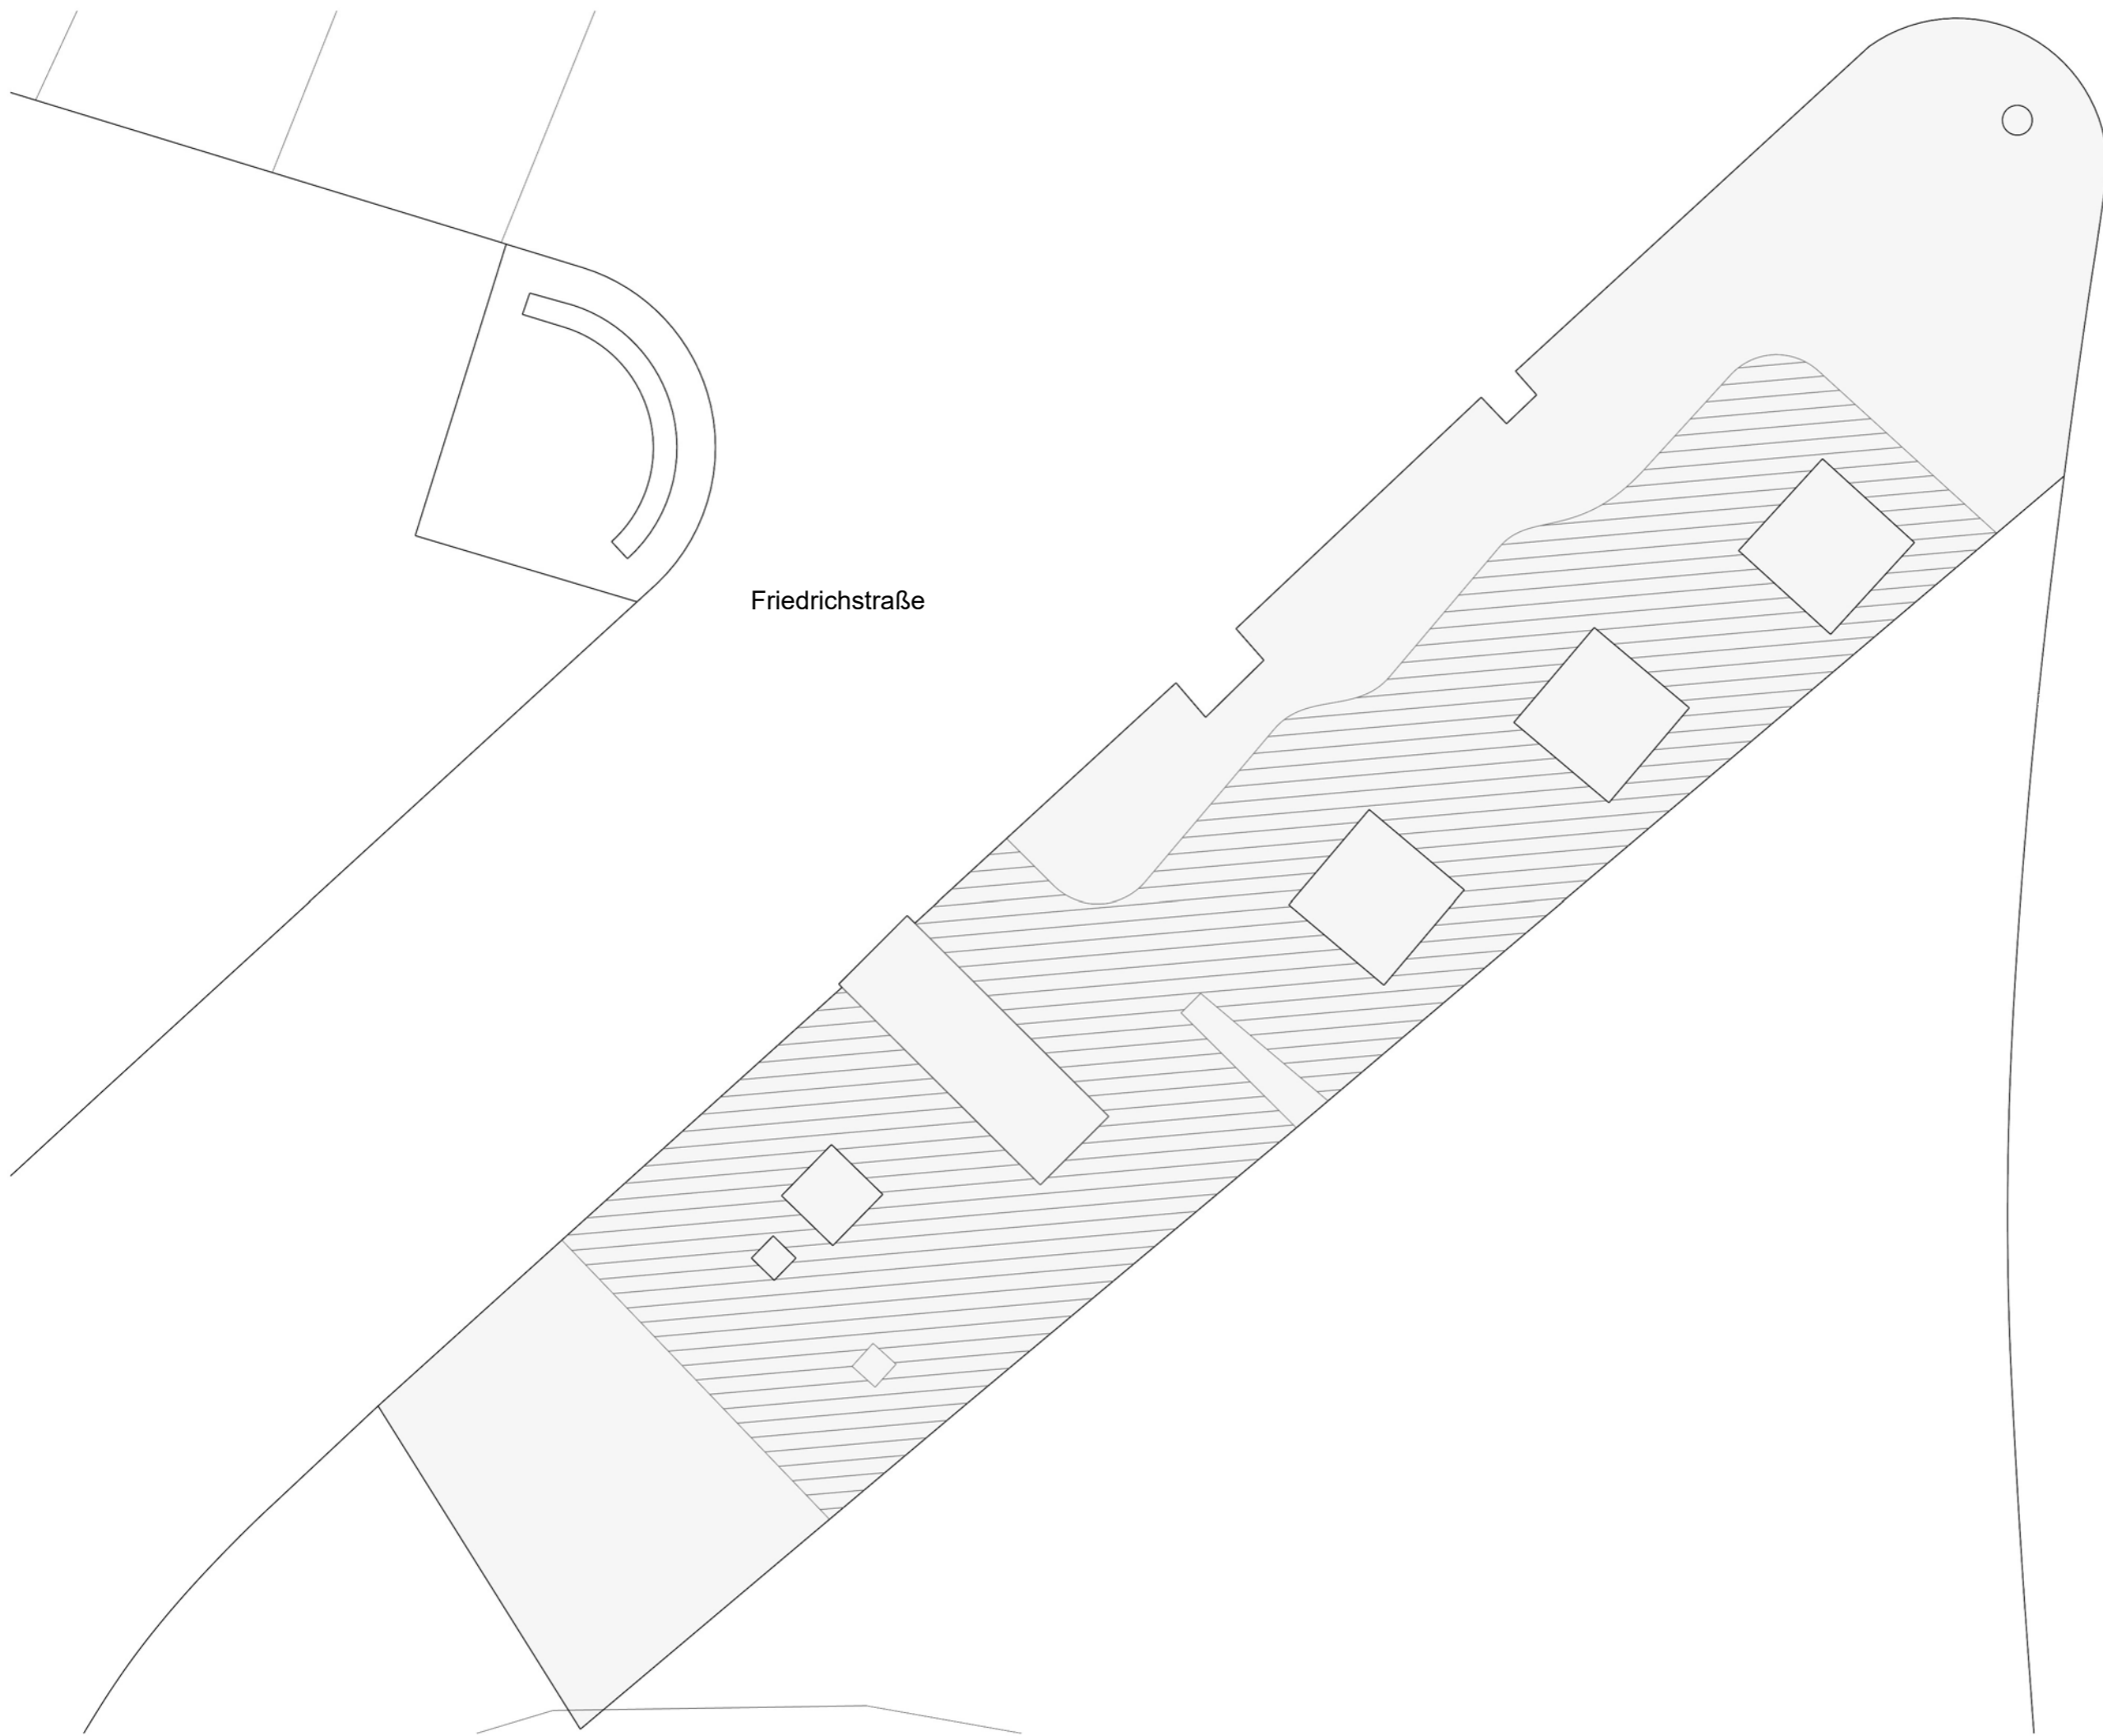

Friedrichstraße

Operngasse






Friedrichstraße

Operngasse



Grundriss 1:50

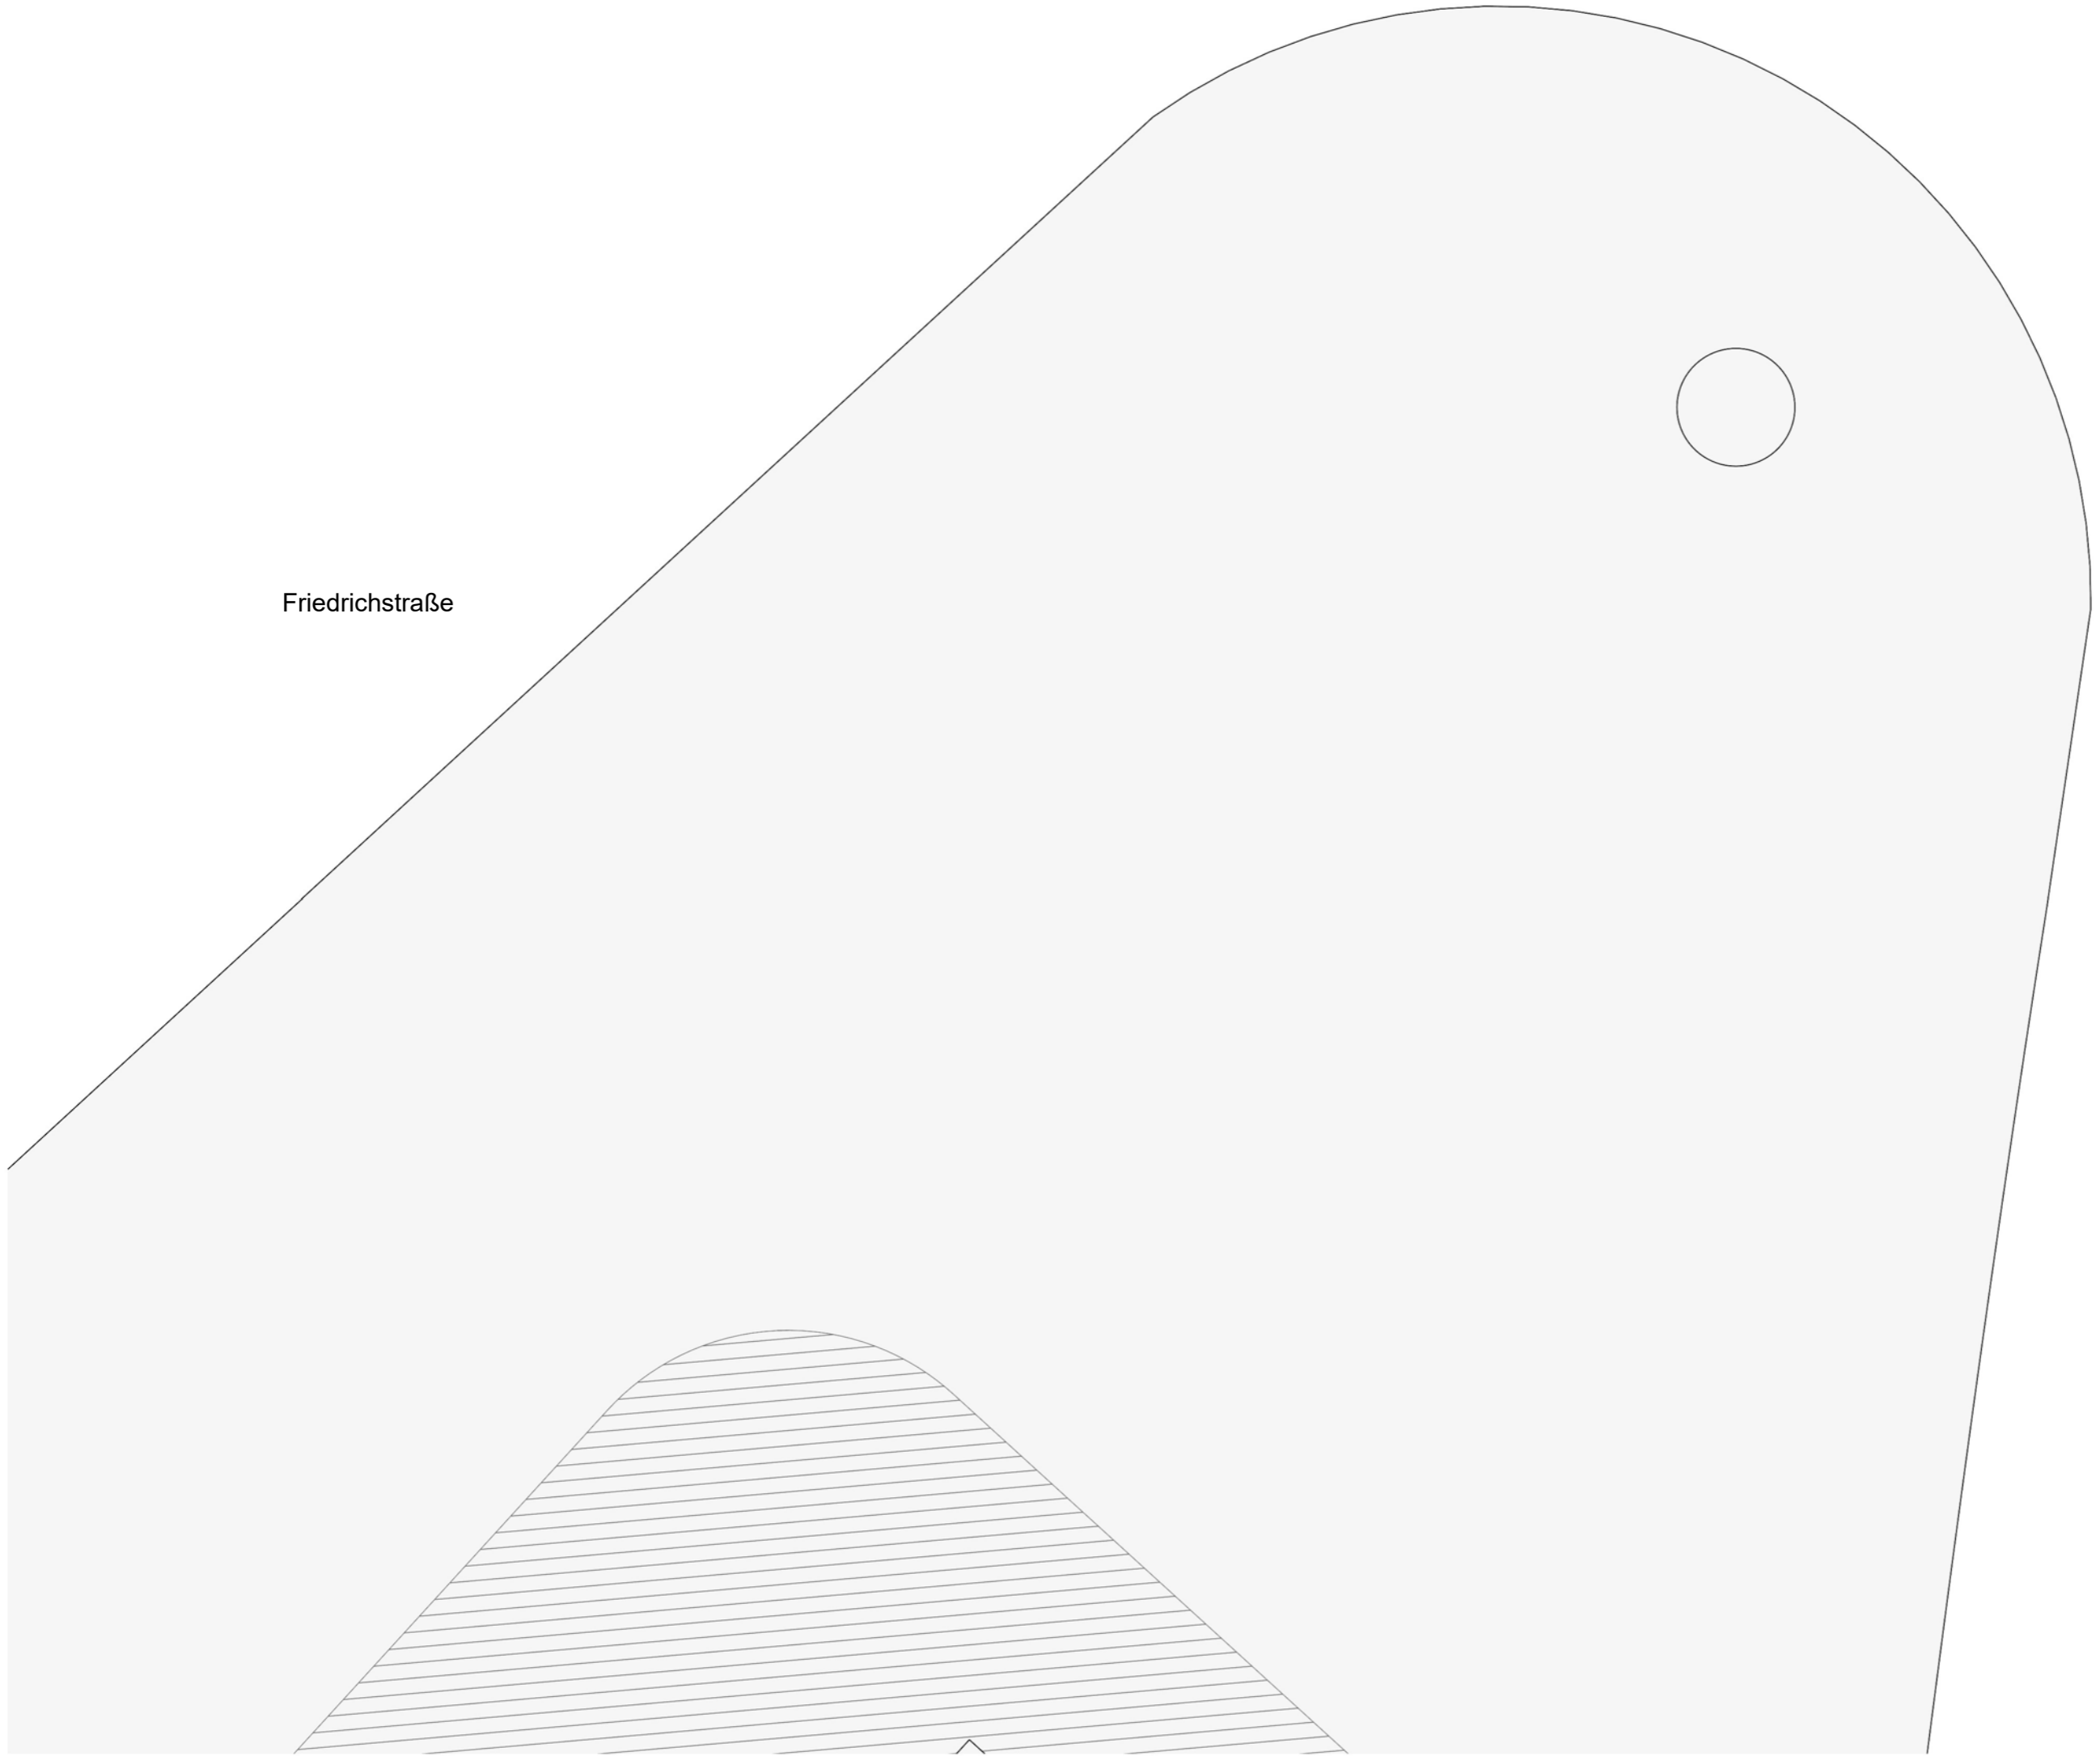



Friedrichstraße


Operngasse



Grundriss 1:25

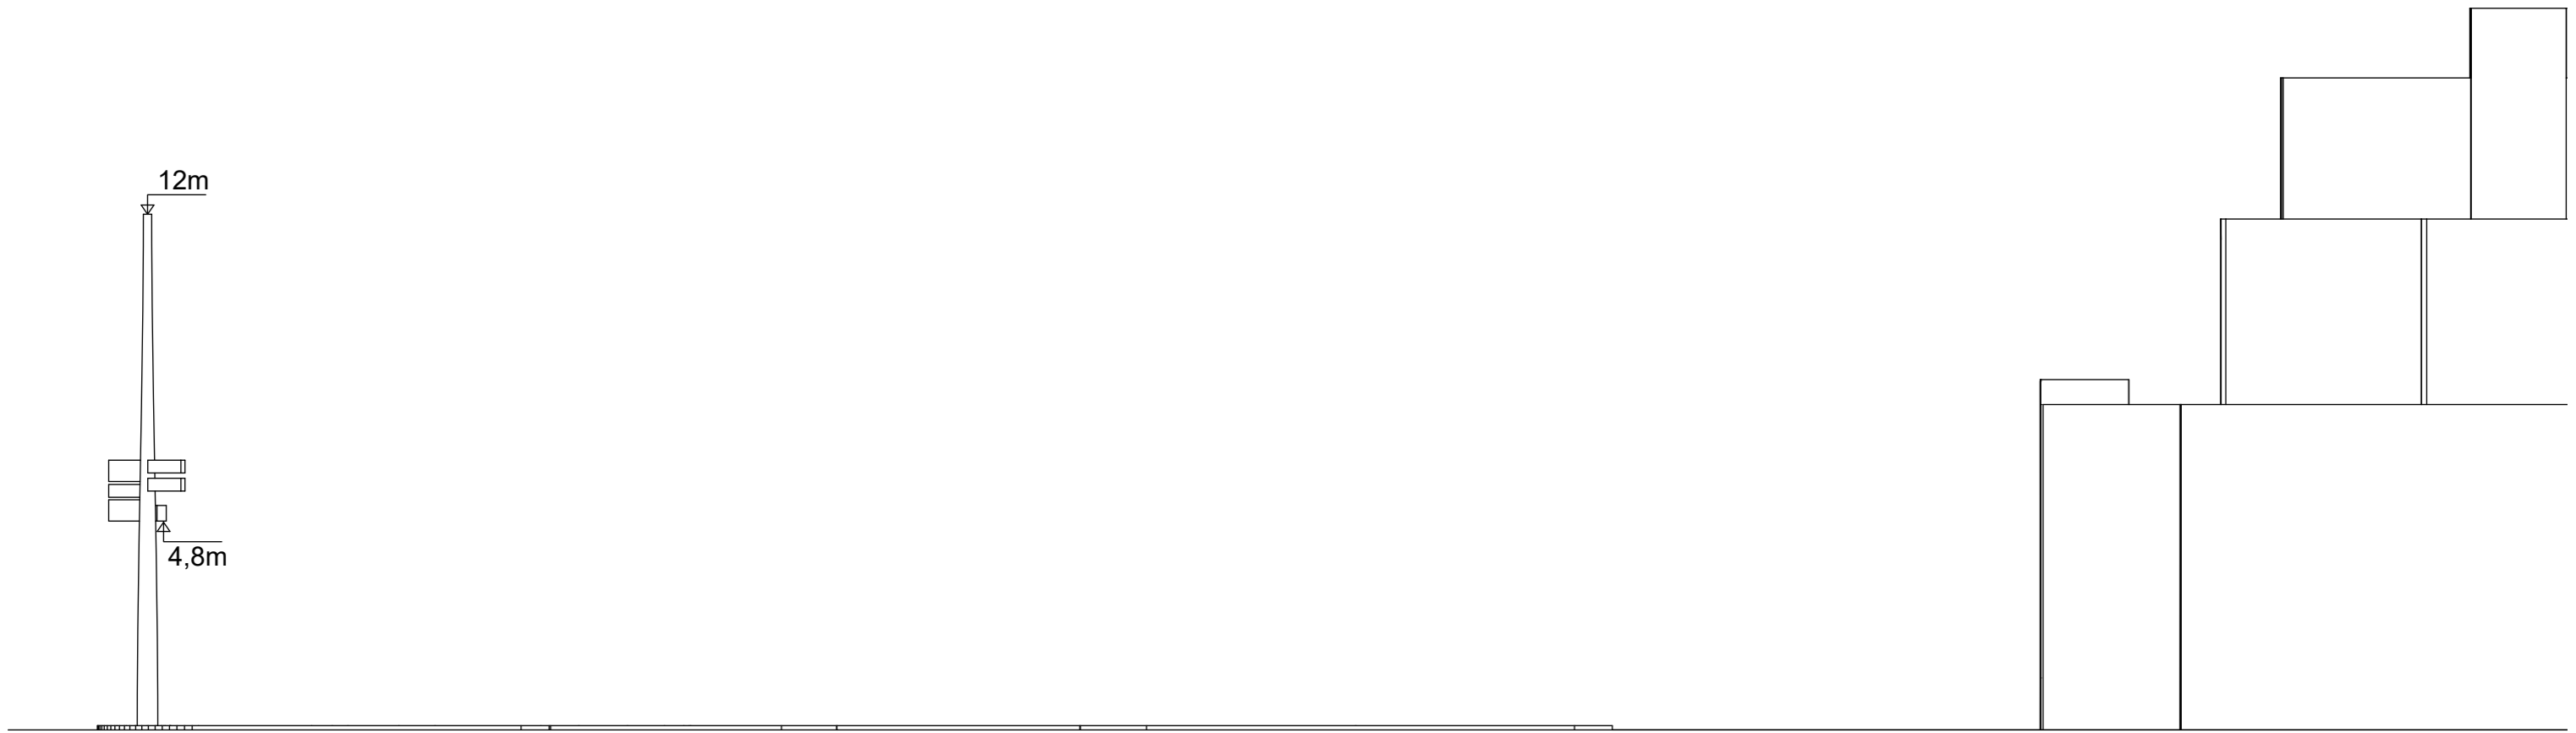

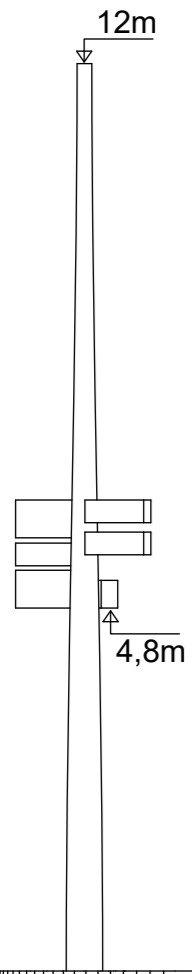

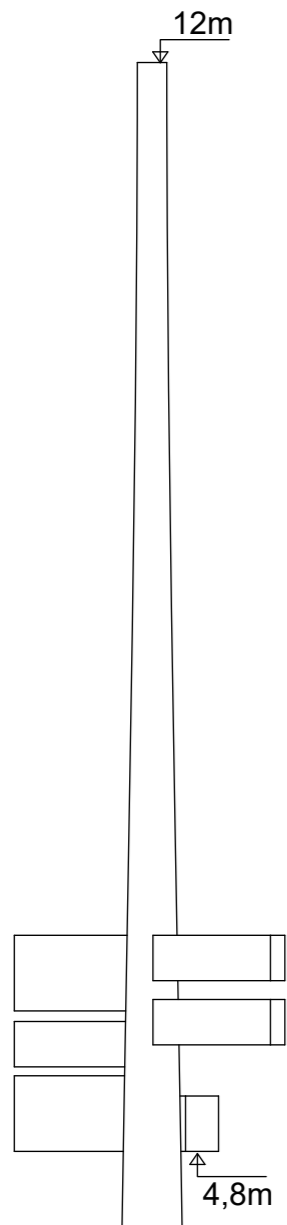



Graz
Eisenstadt
Hauptbahnhof
Oberlaa
Thermo Wien
A1 Linz
Schönbrunn

Dein Leben zu kurz
für fade Locations
EINQUARTIER
WIEN
10 Lichte am selben Ort



FOO
FRONTIERS
ALBUM
APRIL 24

Technische Universität Wien

← A2 Graz Eisenstadt
↑ A1 Linz
↑ Schönbrunn
← Hauptbahnhof
← Oberlaa
← Therme Wien

Dein Leben zu kurz
für jede Location
**QUARTIER
WIEN**
10 Lohs am selben Ort

Technische Universität Wien TU





