


raum 1
 abgehängte decke - brandschutz EI90 -
 keine befestigungen möglich

AD - EI90 Abgehängte Decke - Brandschutz EI90

RWA Rauch- und Wärmeabzug


Naturmasze nehmen!
 Planmasze prüfen!

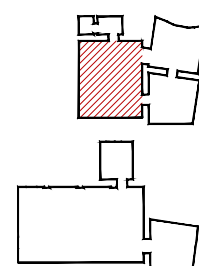


ulrich huhs
 architekten

1060 wien, morizgasse 1/20
 +43 1 581 83 43
 office@ulrichhuhs.eu
 www.ulrichhuhs.eu


Projekt 078 xak		Raum 1 - Übersicht				pol VORABZUG	
Projektnummer 078	Format A3	Massstab 1:100/1:50	Freigabevermerk Bauherr	Freigabevermerk Architekt	Datum 29.10.2018	Revision 26.11.2018	Plannummer 078_xak_kur_1_1_b

 


ansicht 2

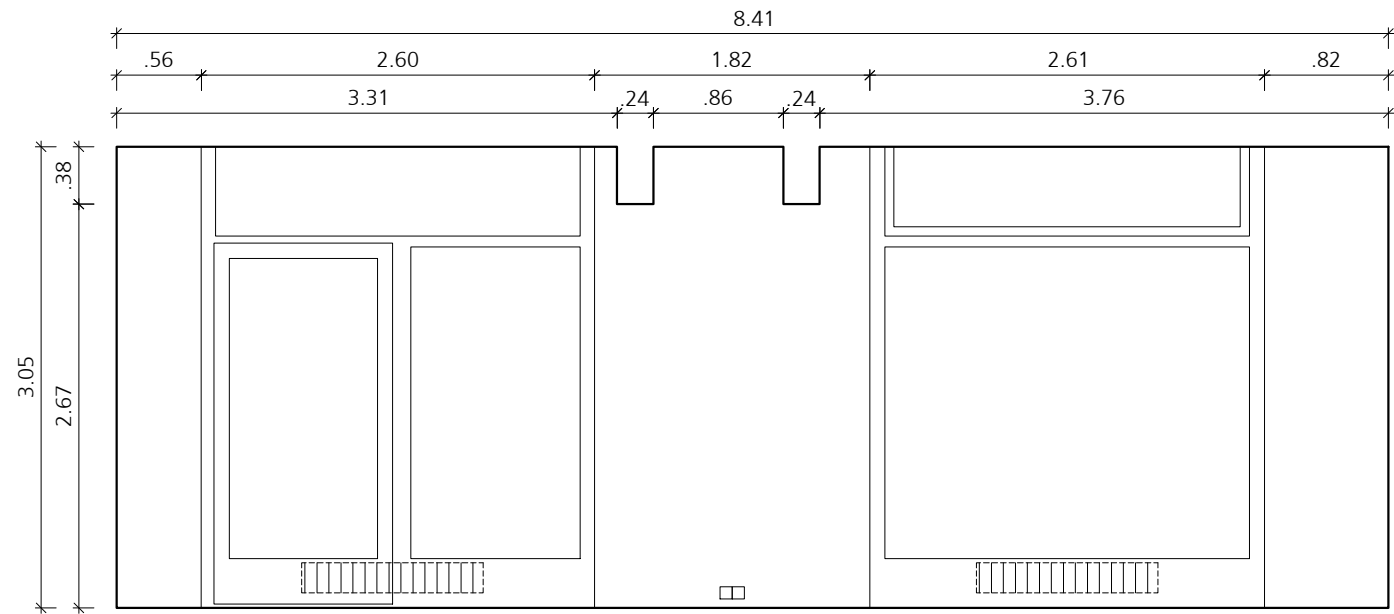

ansicht 3

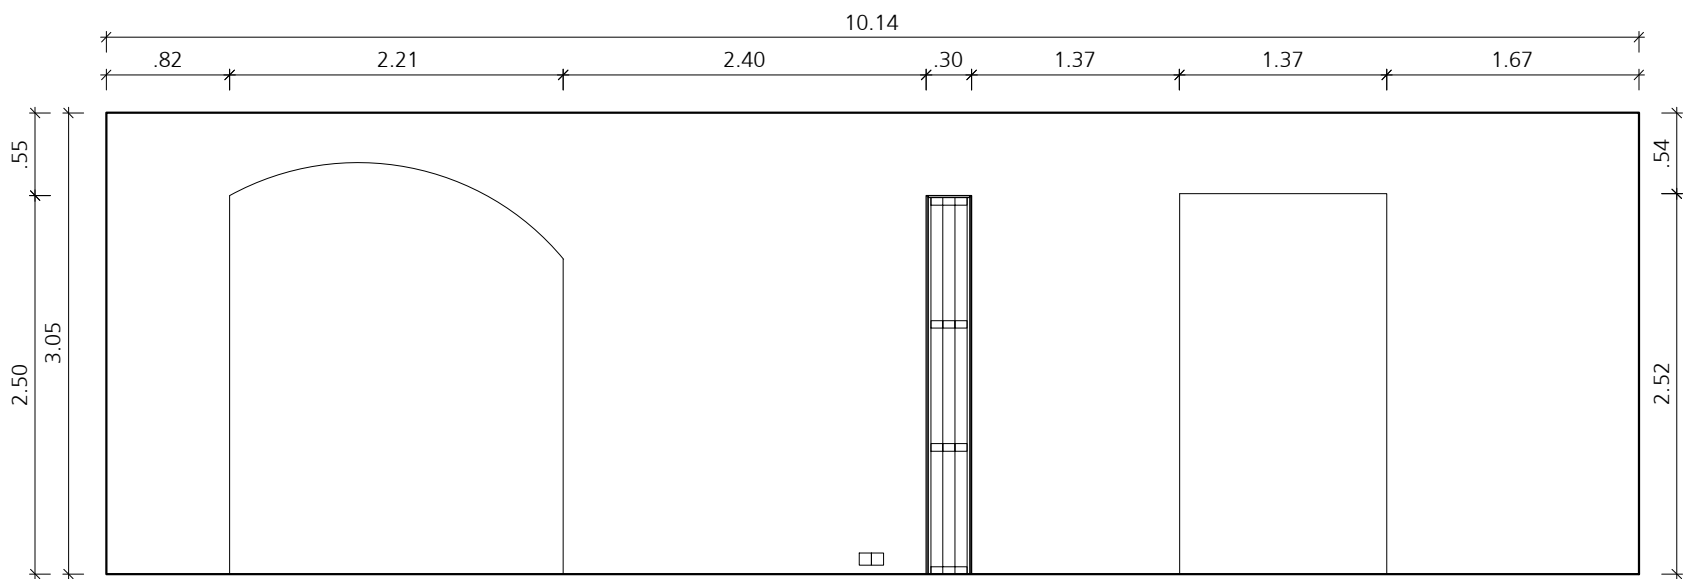

ansicht 4

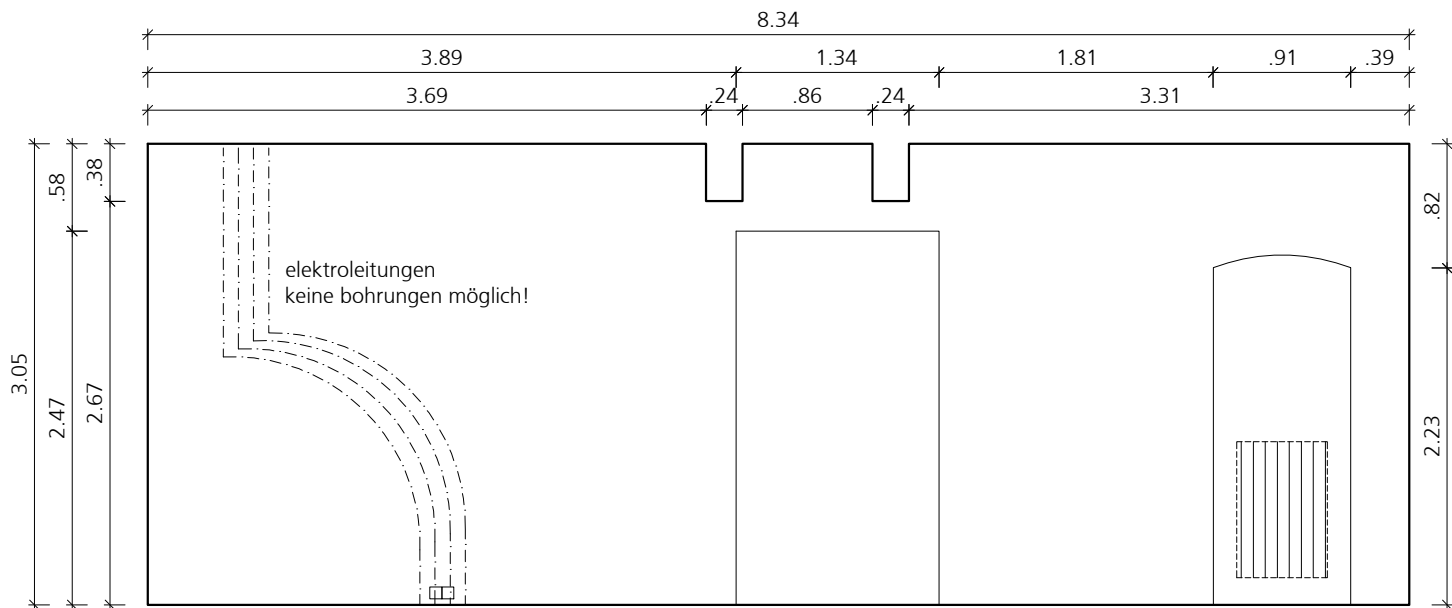


ansicht 5

raum 1
abgehängte decke - brandschutz EI90 -
keine befestigungen möglich

AD - EI90 Abgehängte Decke - Brandschutz EI90

RWA Rauch- und Wärmeabzug


Naturmasze nehmen!
Planmasze prüfen!

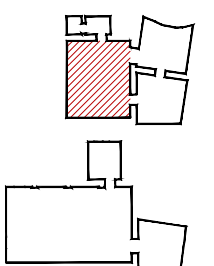

ulrich huhs
architekten

1060 wien, morizgasse 1/20
+43 1 581 83 43
office@ulrichhuhs.eu
www.ulrichhuhs.eu

Projekt 078 xak			Raum 1 - Wandansichten				pol VORABZUG	
Projektnummer 078	Format A3	Massstab 1:50	Freigabevermerk Bauherr	Freigabevermerk Architekt	Datum 29.10.2018	Revision 26.11.2018	Plannummer 078_xak_kur_1_2_b	

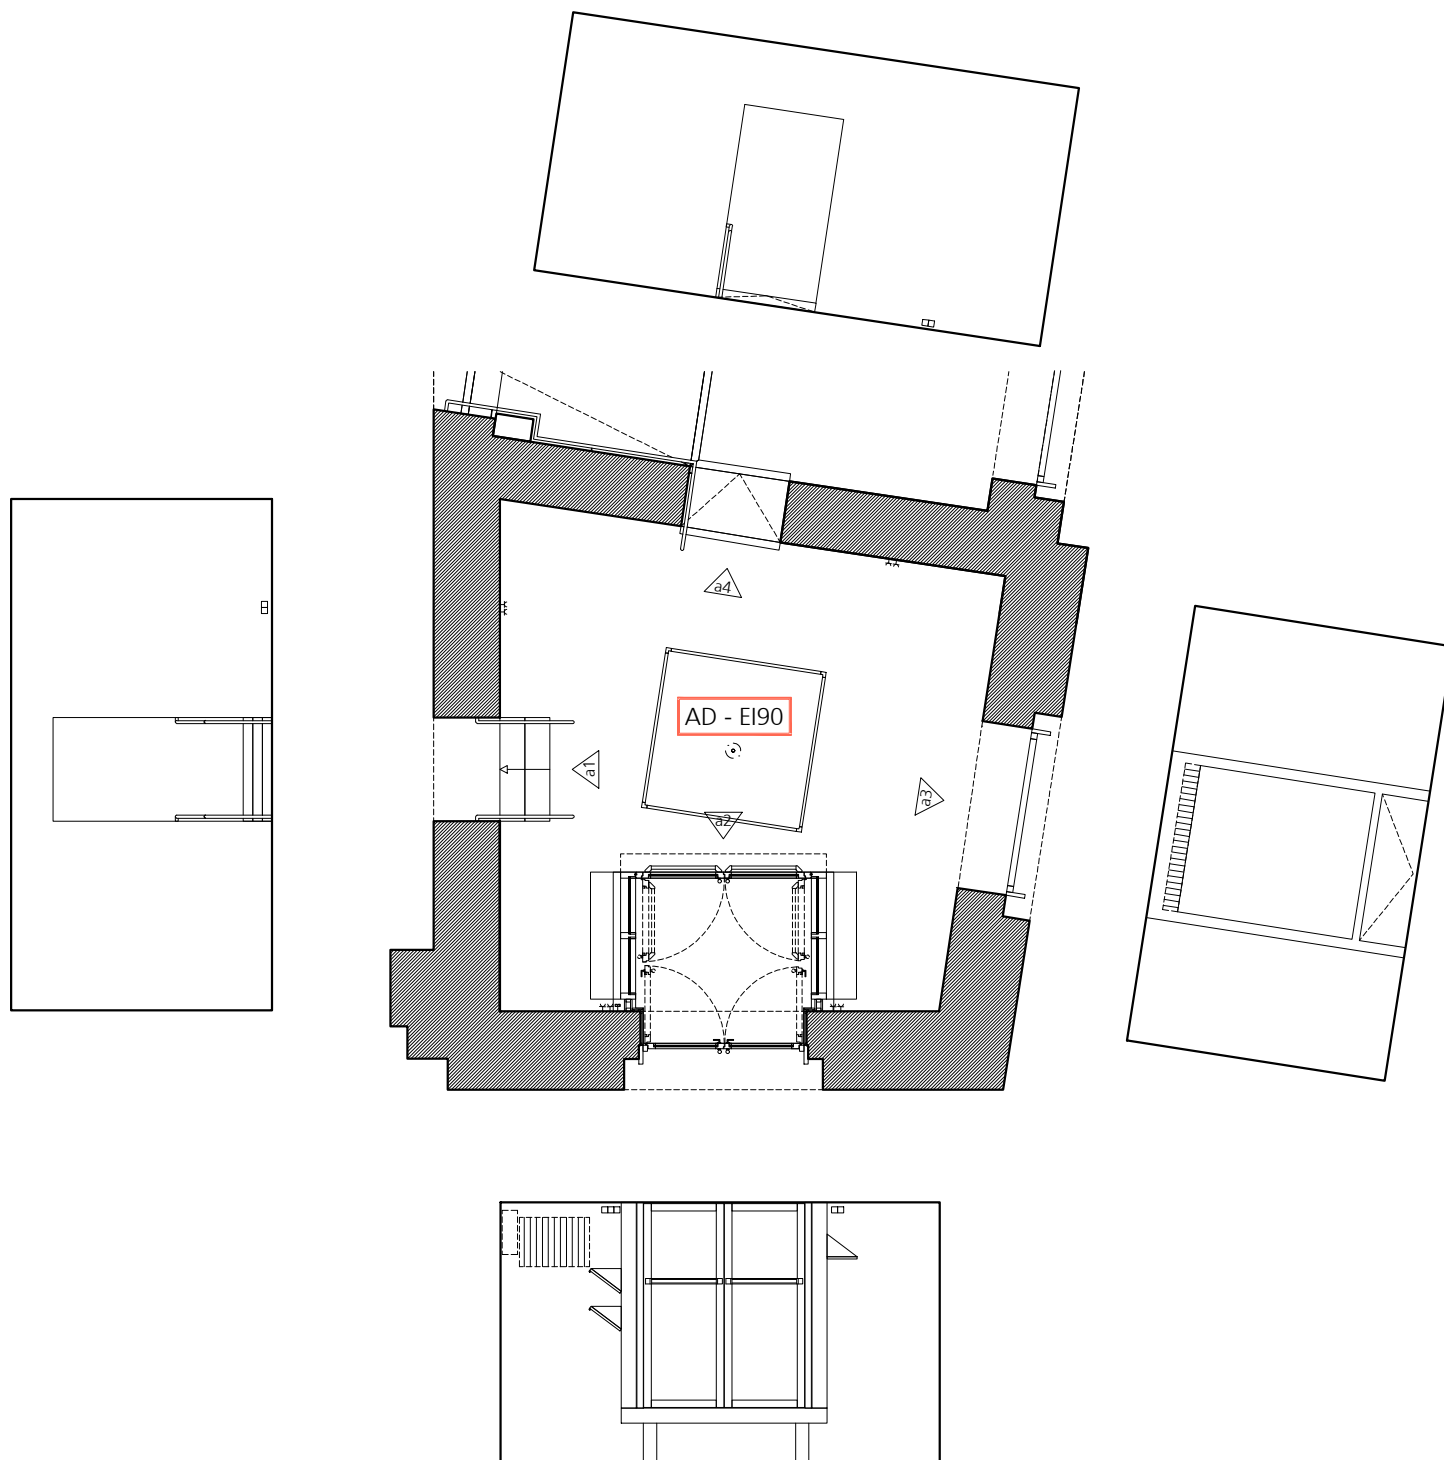


raum 2
 abgehängte decke - brandschutz EI90 -
 keine befestigungen möglich

AD - EI90 Abgehängte Decke - Brandschutz EI90

RWA Rauch- und Wärmeabzug


Naturmasze nehmen!
 Planmasze prüfen!

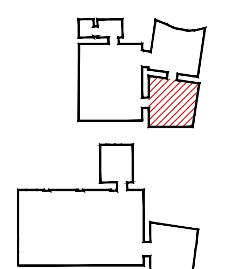


ulrich huhs
 architekten

1060 wien, morizgasse 1/20
 +43 1 581 83 43
 office@ulrichhuhs.eu
 www.ulrichhuhs.eu


Projekt 078 xak			Raum 2 - Übersicht				pol VORABZUG
Projektnummer 078	Format A3	Masstab 1:100	Freigabevermerk Bauherr	Freigabevermerk Architekt	Datum 29.10.2018	Revision 26.11.2018	Plannummer 078_xak_kur_2_1_b

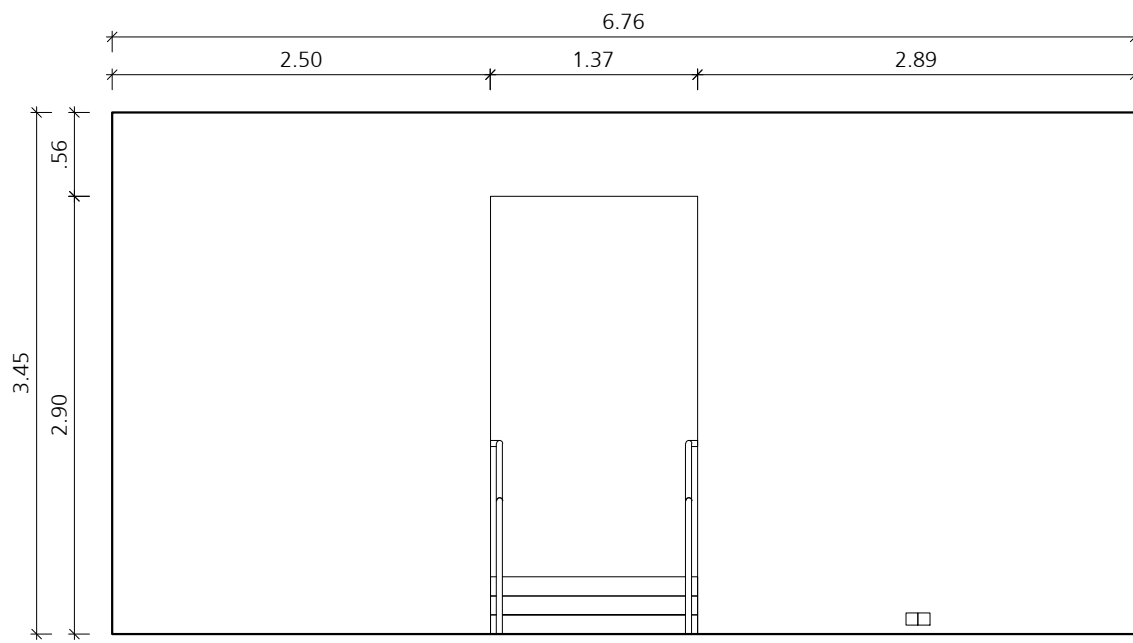


ansicht 1

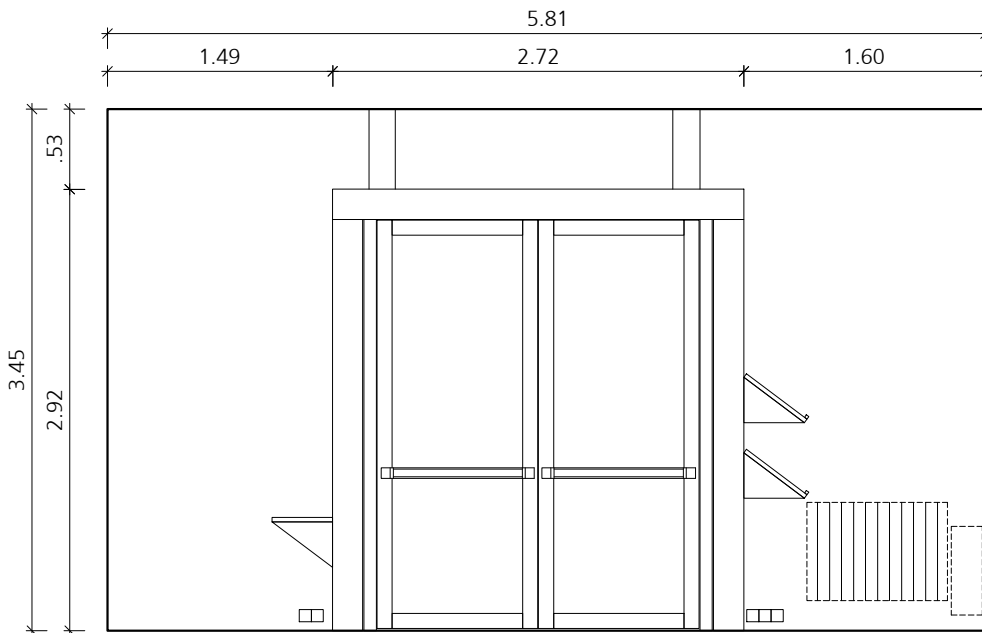

ansicht 2

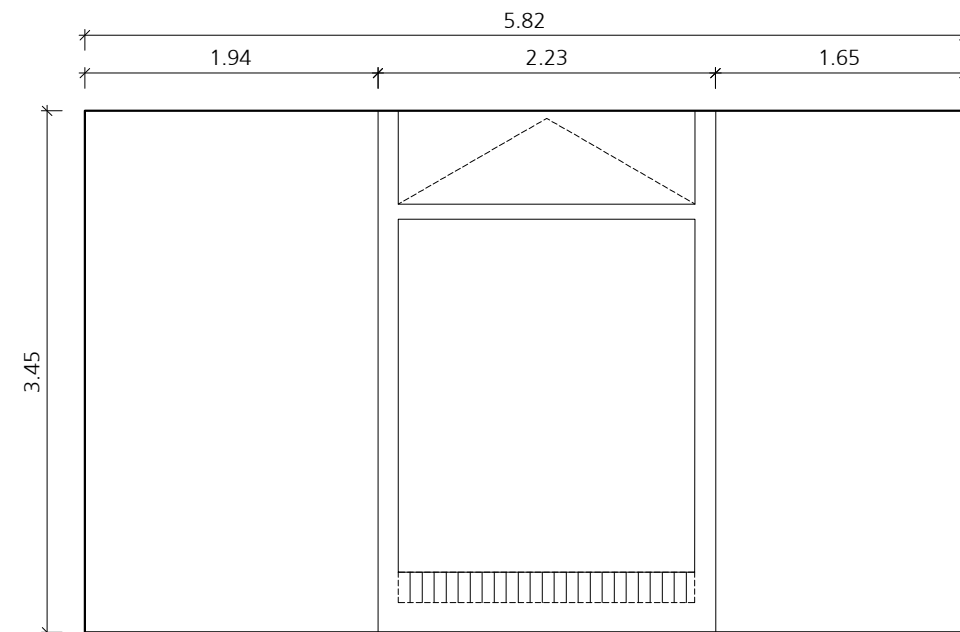

ansicht 3

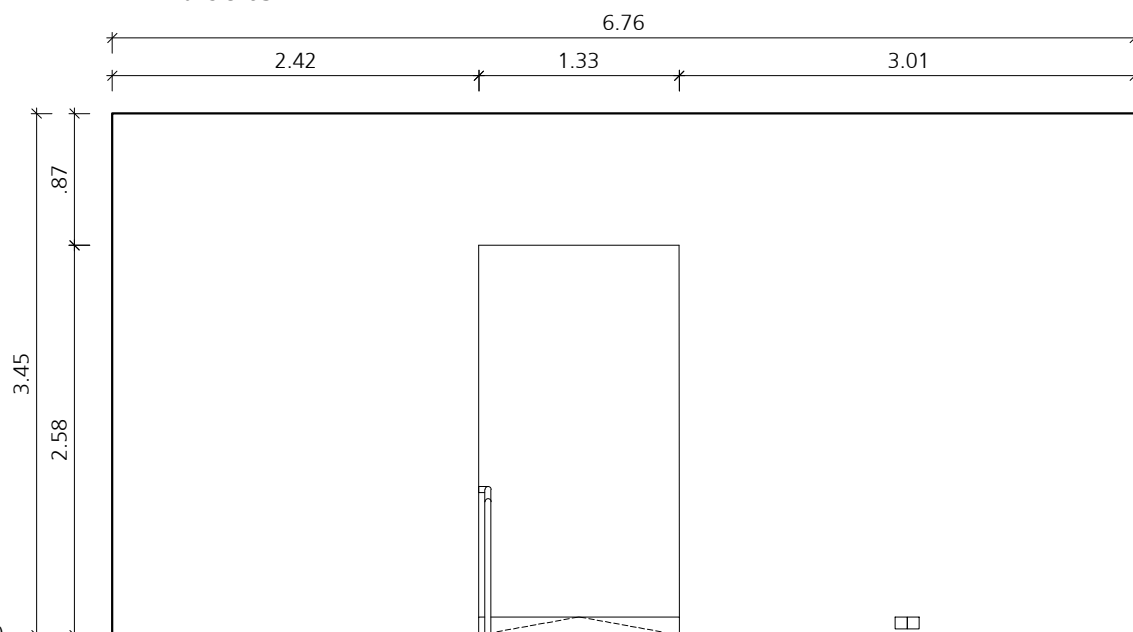


ansicht 4

raum 2
abgehängte decke - brandschutz EI90 -
keine befestigungen möglich

AD - EI90 Abgehängte Decke - Brandschutz EI90

RWA Rauch- und Wärmeabzug


Naturmasze nehmen!
Planmasze prüfen!

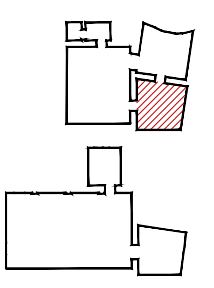

ulrich huhs
architekten

1060 wien, morizgasse 1/20
+43 1 581 83 43
office@ulrichhuhs.eu
www.ulrichhuhs.eu

Projekt 078 xak			Raum 2 - Wandansichten				pol VORABZUG	
Projektnummer 078	Format A3	Masstab 1:50	Freigabevermerk Bauherr	Freigabevermerk Architekt	Datum 29.10.2018	Revision 26.11.2018	Plannummer 078_xak_kur_2_2_b	

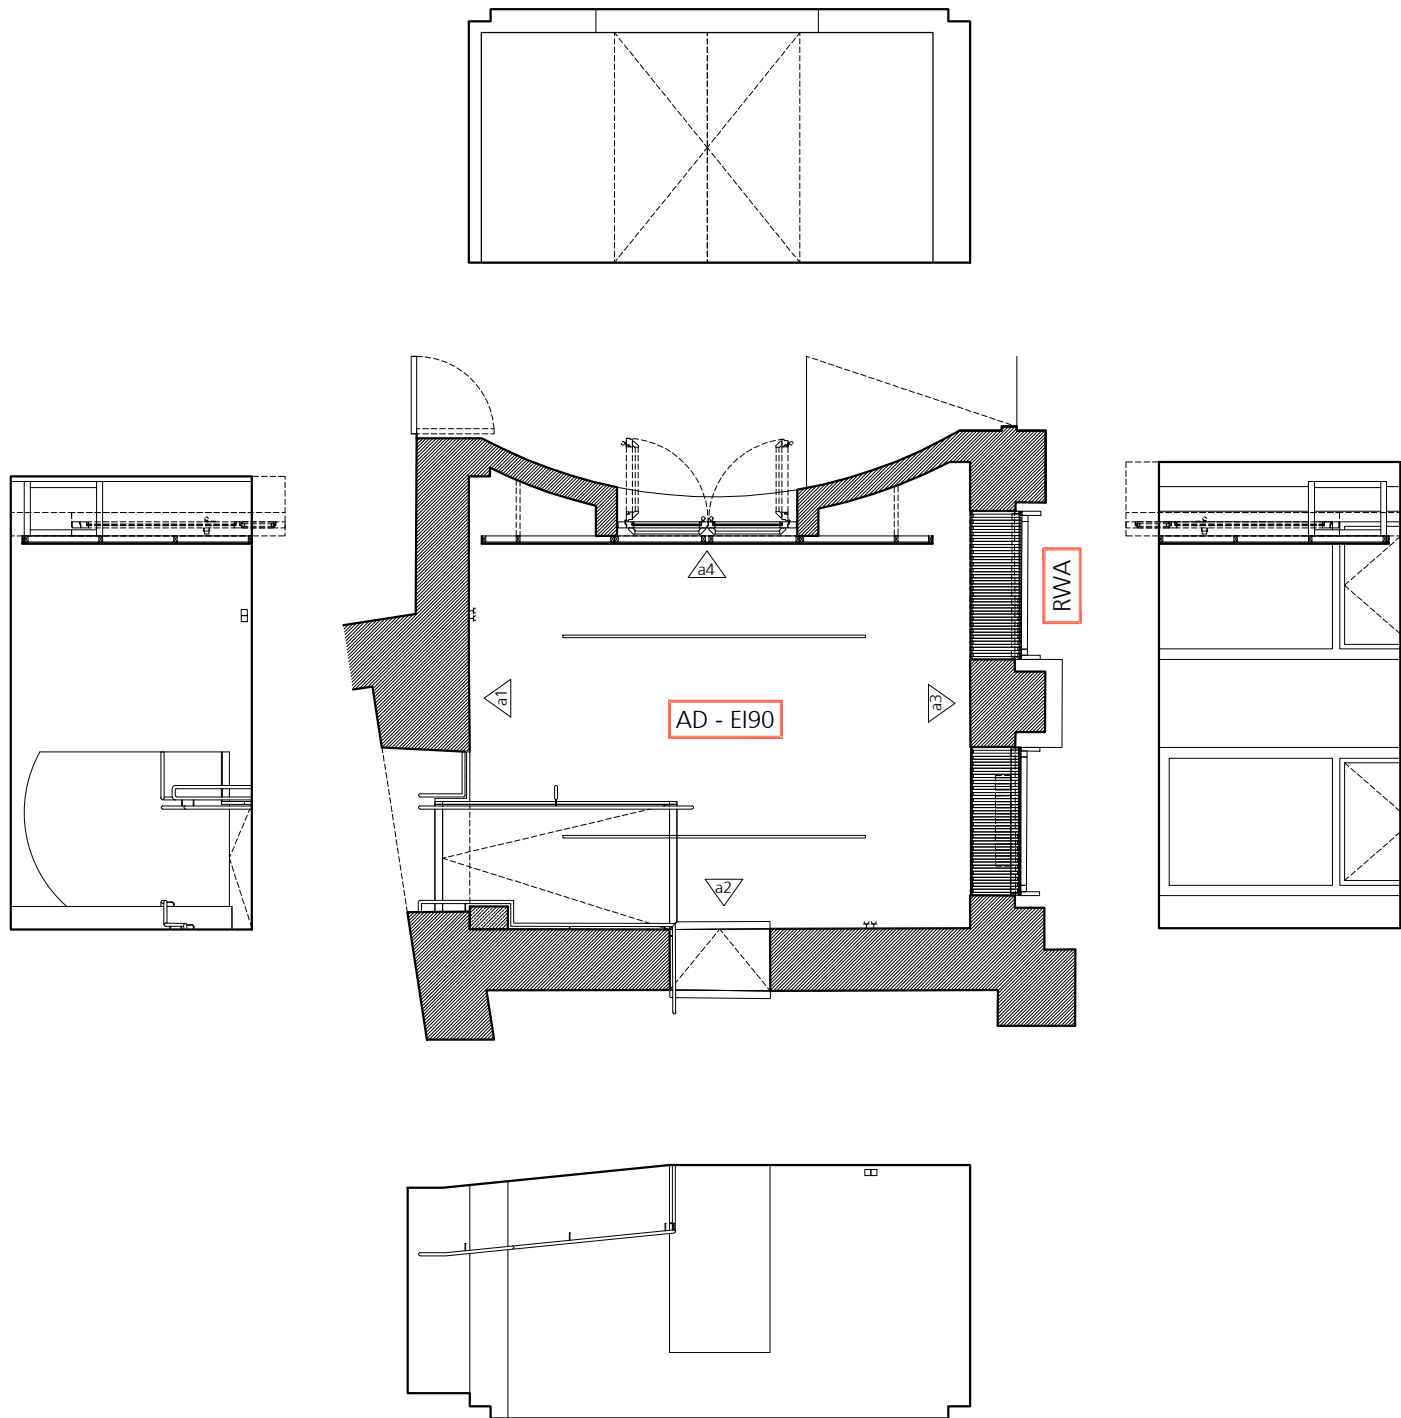


raum 3
 abgehängte decke - brandschutz EI90 -
 keine befestigungen möglich

AD - EI90 Abgehängte Decke - Brandschutz EI90


RWA Rauch- und Wärmeabzug

Naturmasze nehmen!
 Planmasze prüfen!

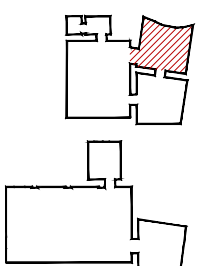

Projekt 078 xak			Raum 3 - Übersicht				pol VORABZUG	
Projektnummer 078	Format A3	Masstab 1:100	Freigabevermerk Bauherr	Freigabevermerk Architekt	Datum 29.10.2018	Revision 26.11.2018	Plannummer 078_xak_kur_3_1_c	

xposit

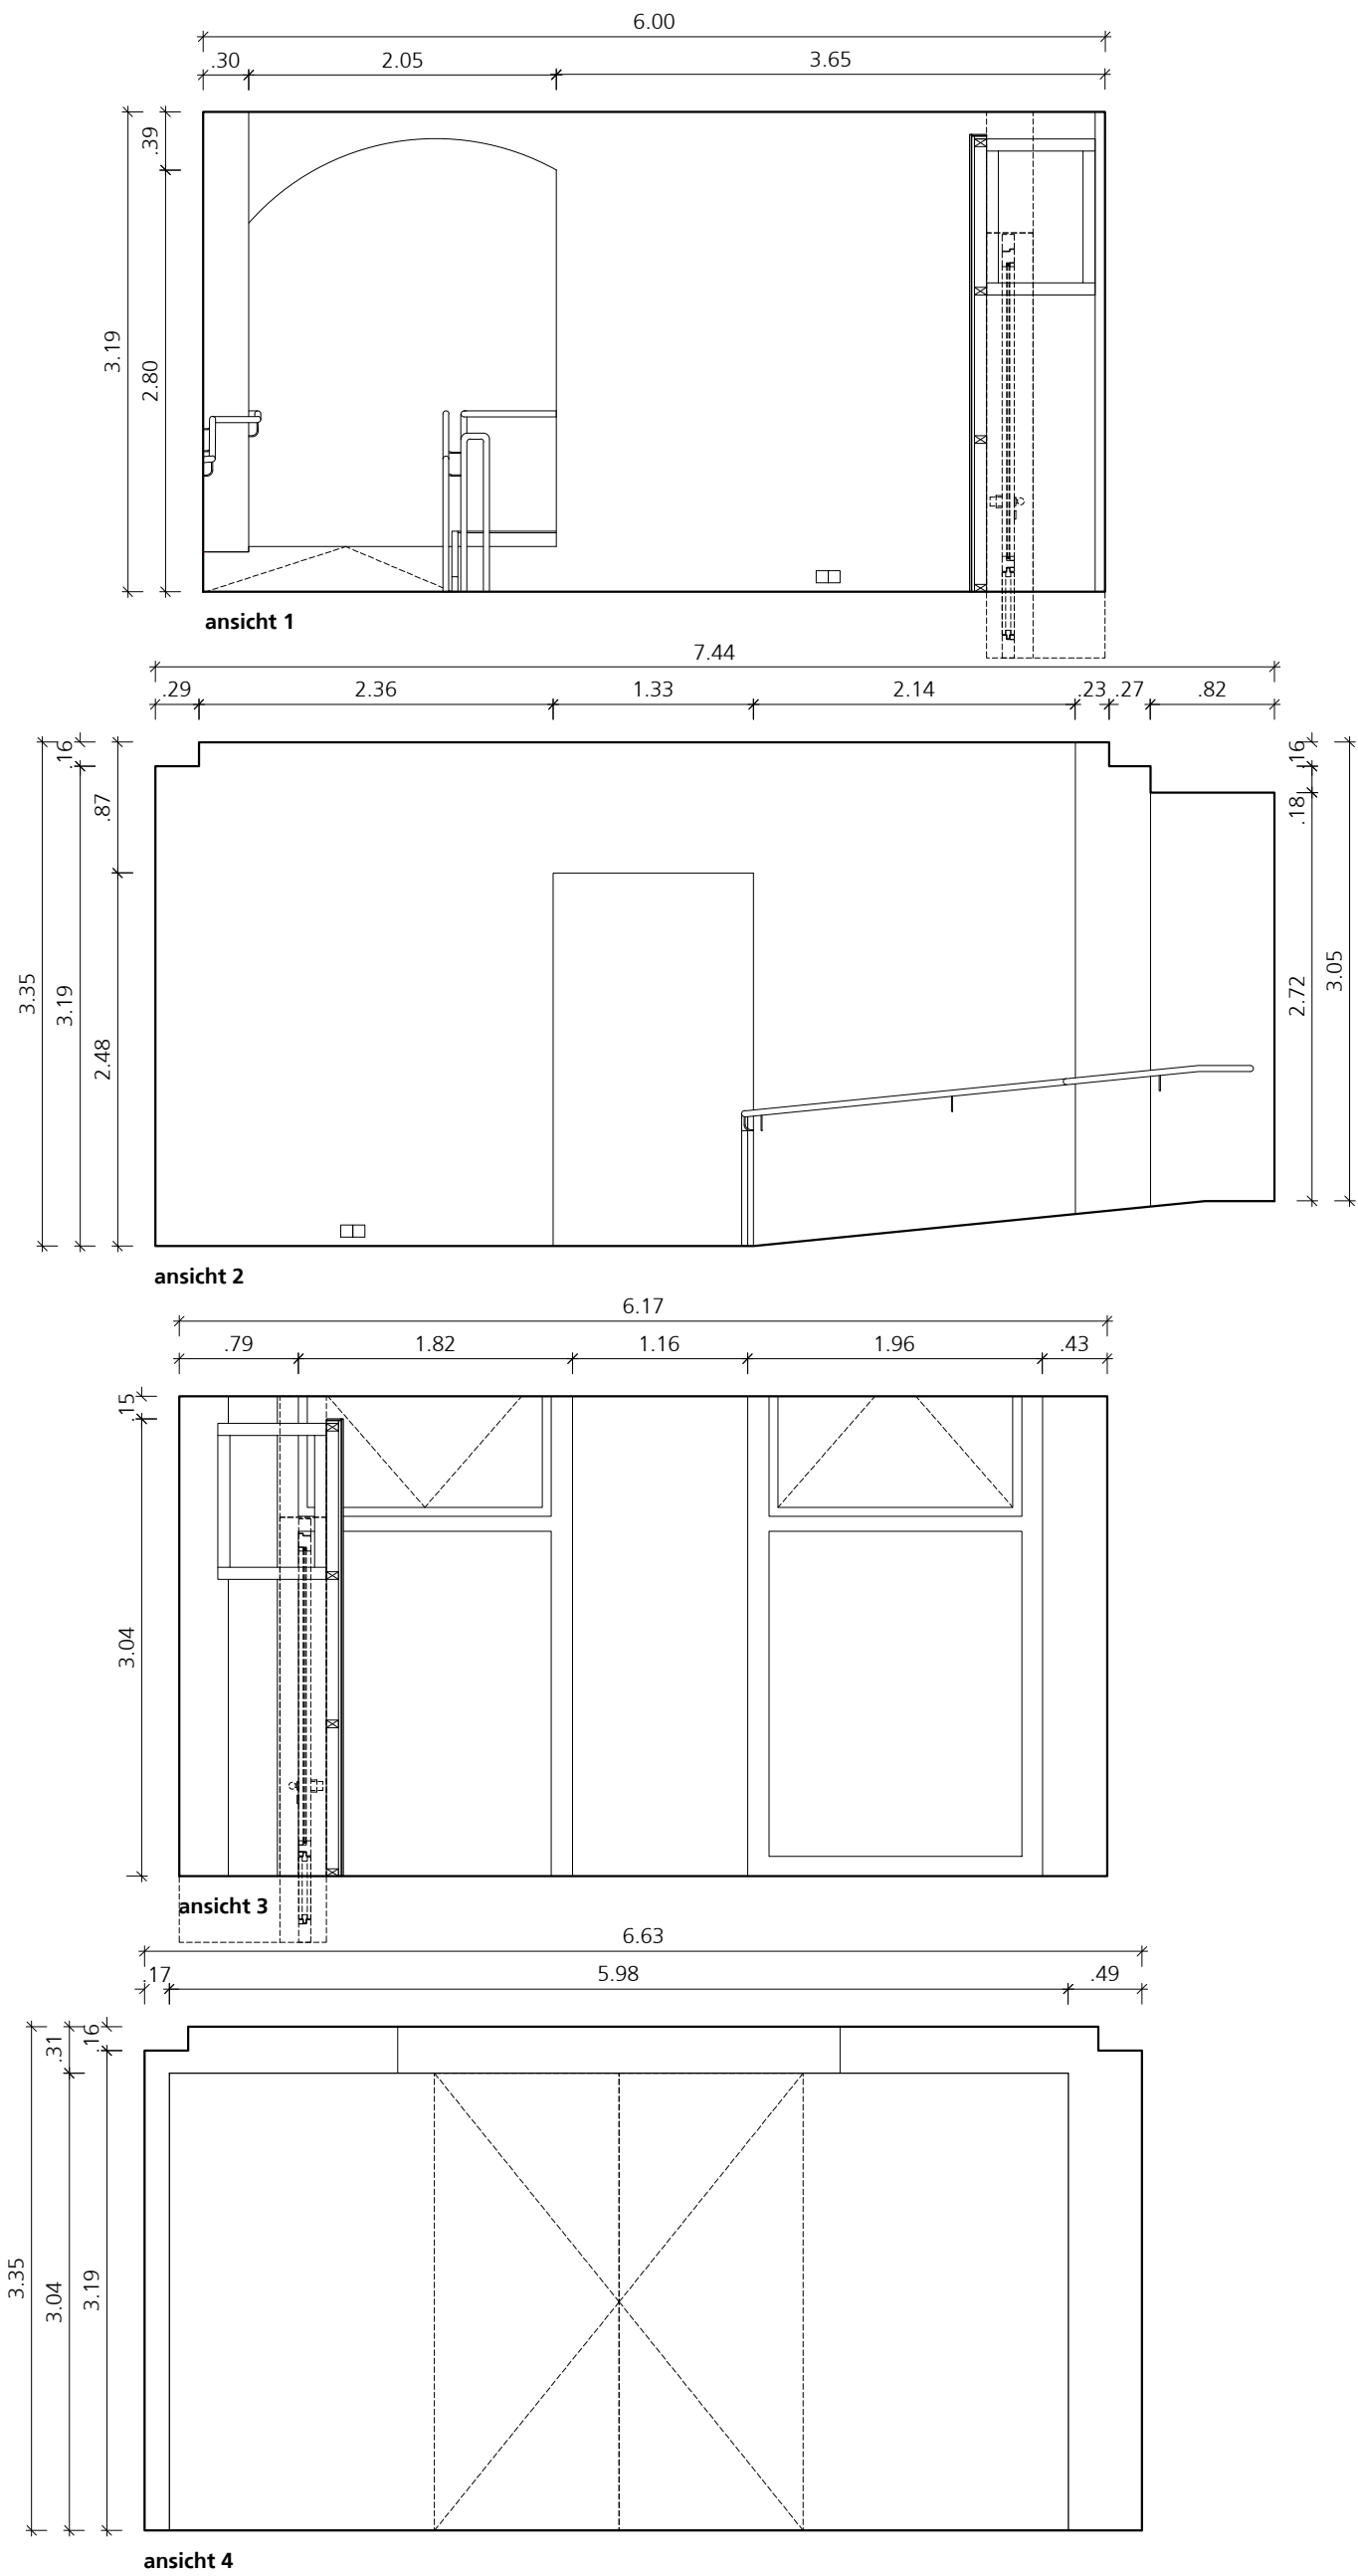


raum 3
 abgehängte decke - brandschutz EI90 -
 keine befestigungen möglich






AD - EI90 Abgehängte Decke - Brandschutz EI90

RWA Rauch- und Wärmeabzug

Naturmasze nehmen!
 Planmasze prüfen!

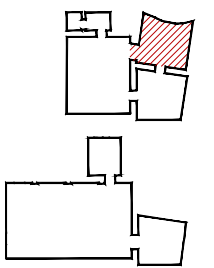


Projekt 078 xak			Raum 3 - Wandansichten				pol	VORABZUG
Projektnummer 078	Format A3	Massstab 1:50	Freigabevermerk Bauherr	Freigabevermerk Architekt	Datum 29.10.2018	Revision 26.11.2018	Plannummer 078_xak_kur_3_2_c	

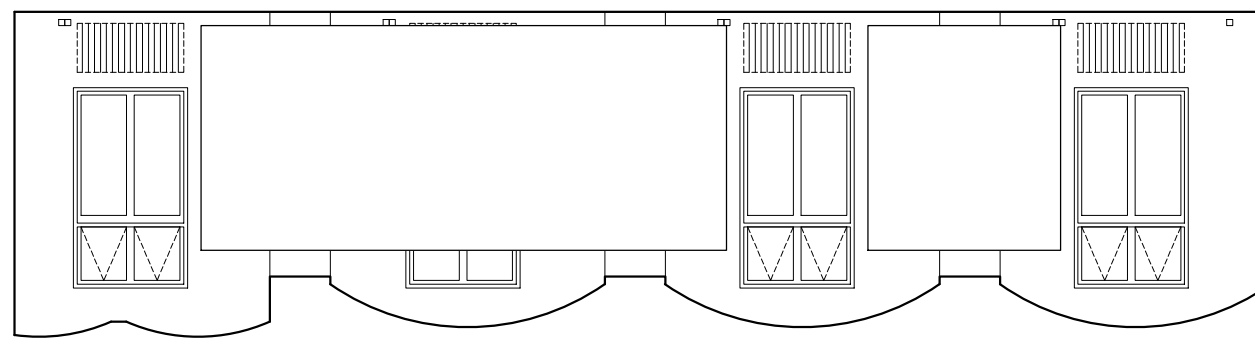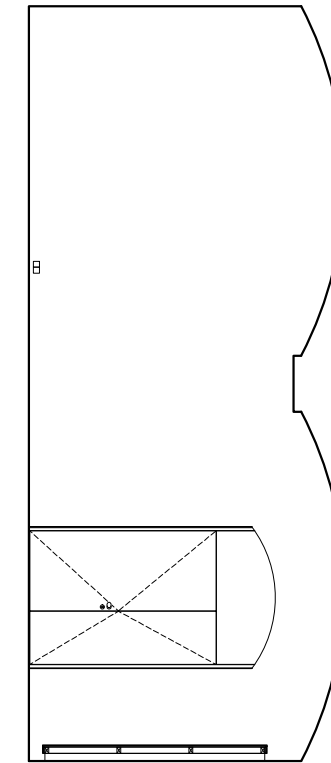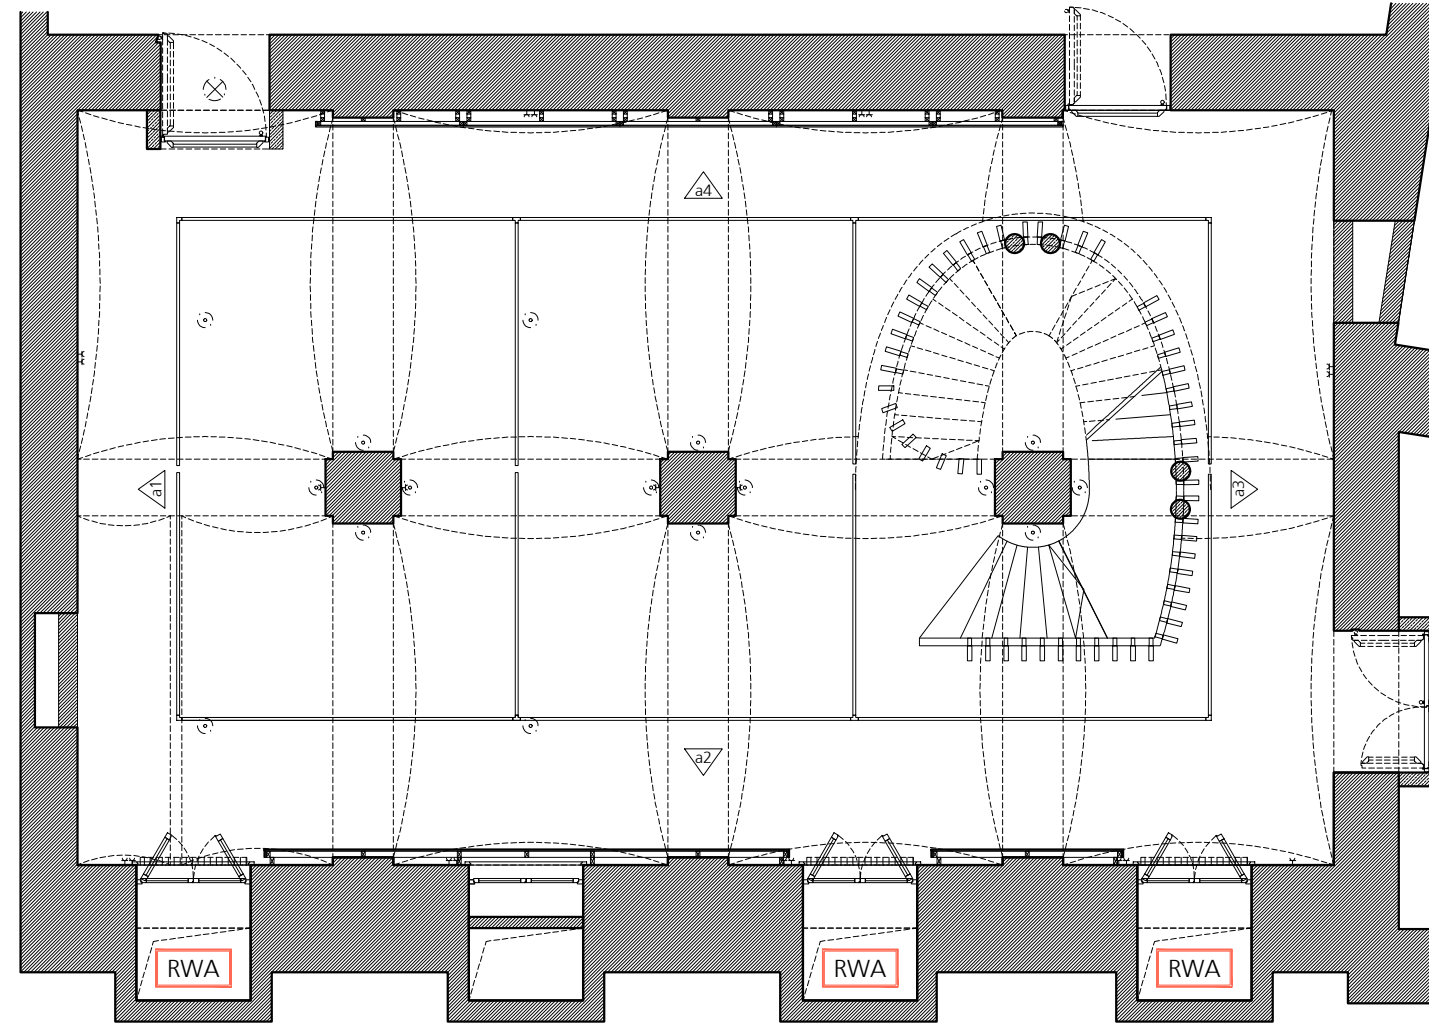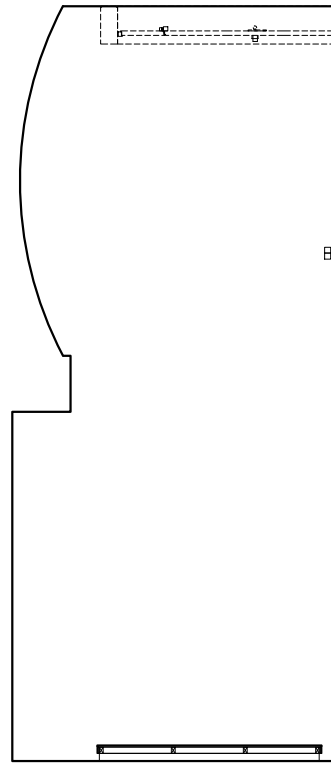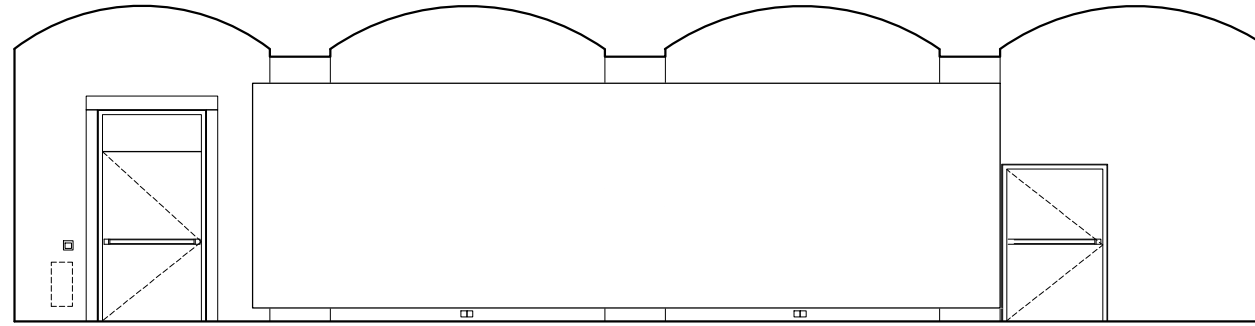

raum 6
historische ziegeldecke -
keine befestigungen möglich

RWA Rauch- und Wärmeabzug


Naturmasze nehmen!
Planmasze prüfen!

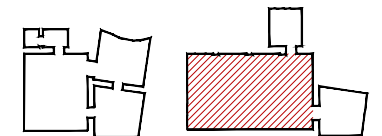



ulrich huhs
architekten

1060 wien, morizgasse 1/20
+43 1 581 83 43
office@ulrichhuhs.eu
www.ulrichhuhs.eu

Projekt 078 xak			Raum 6 - Übersicht				pol VORABZUG	
Projektnummer 078	Format A3	Masstab 1.100	Freigabevermerk Bauherr	Freigabevermerk Architekt	Datum 29.10.2018	Revision 26.11.2018	Plannummer 078_xak_kur_4_1_c	

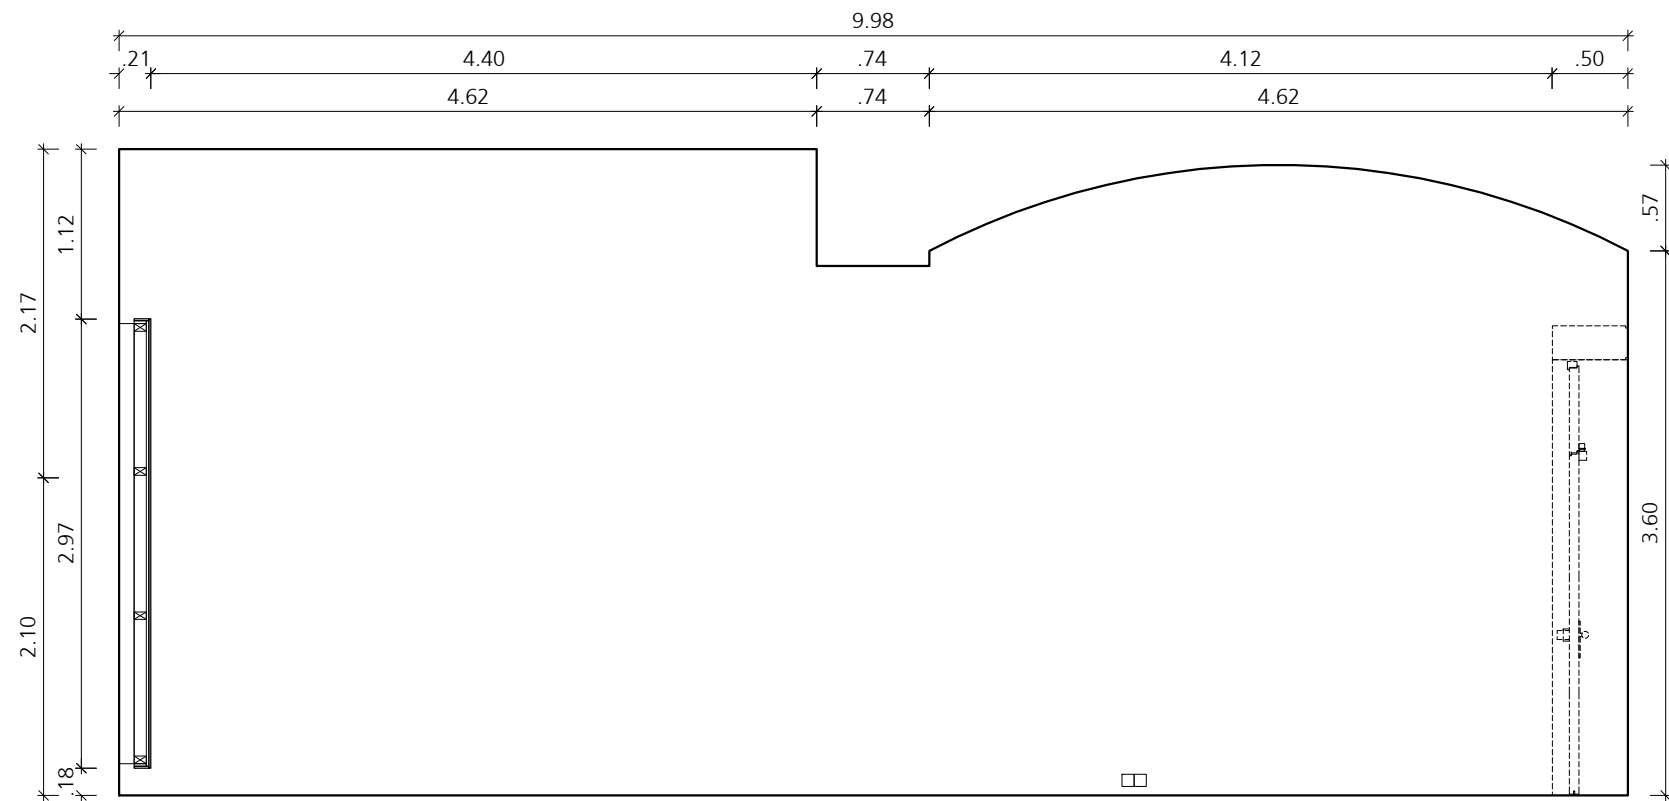

ansicht 1

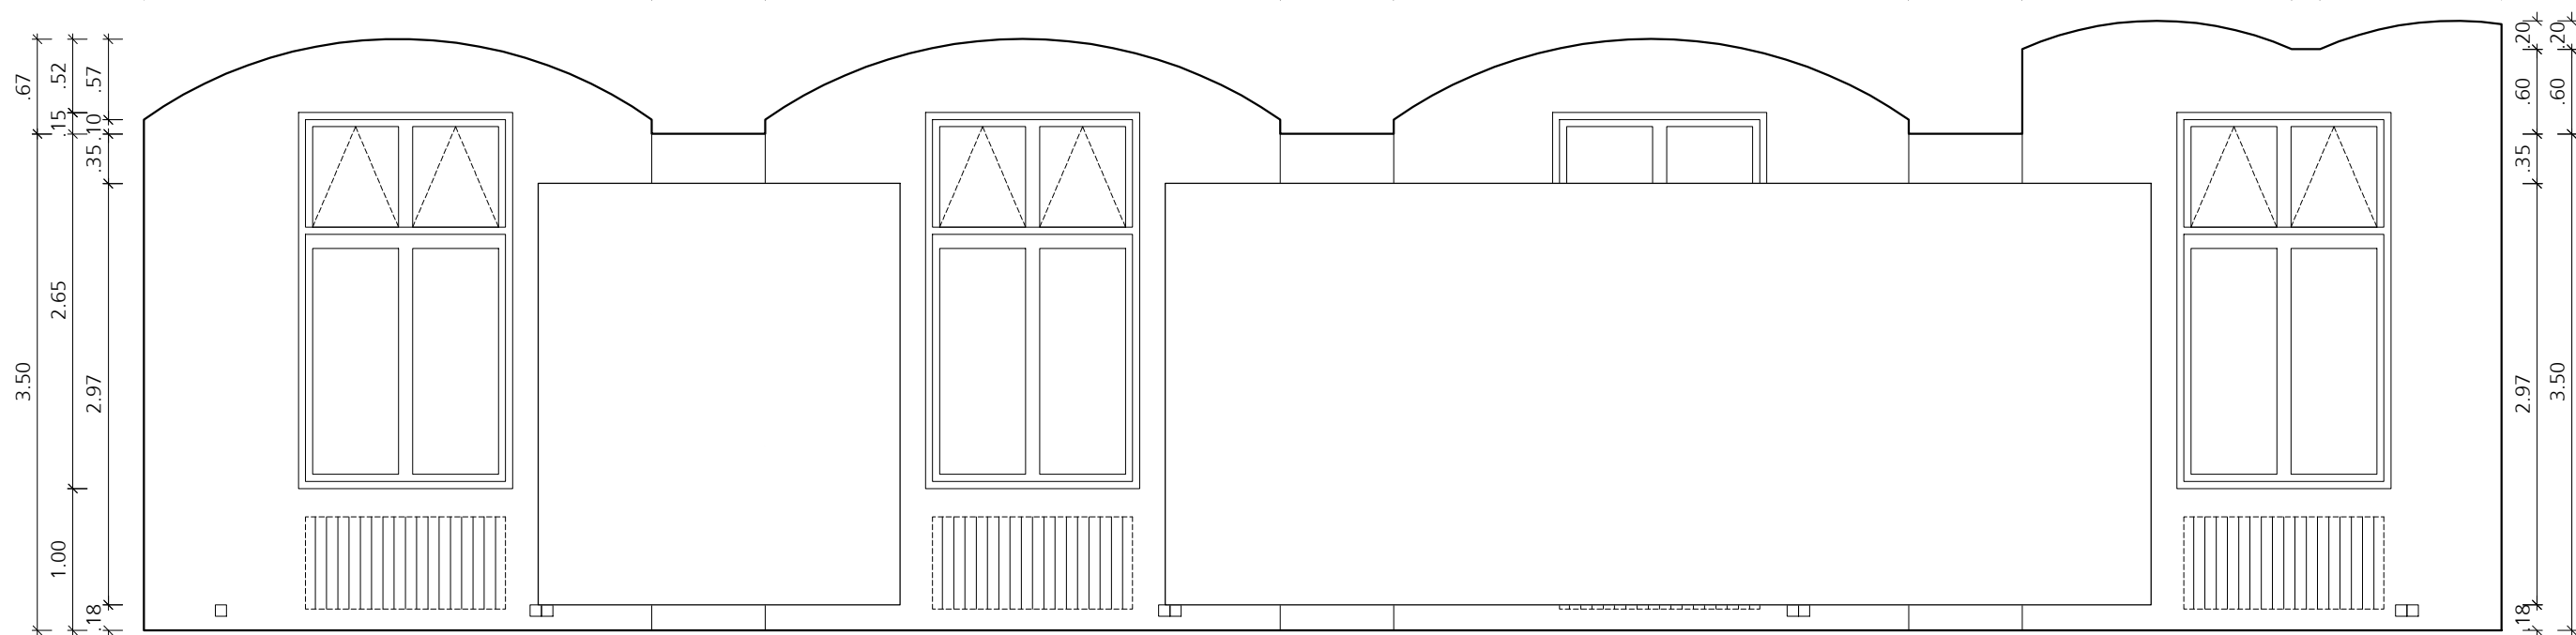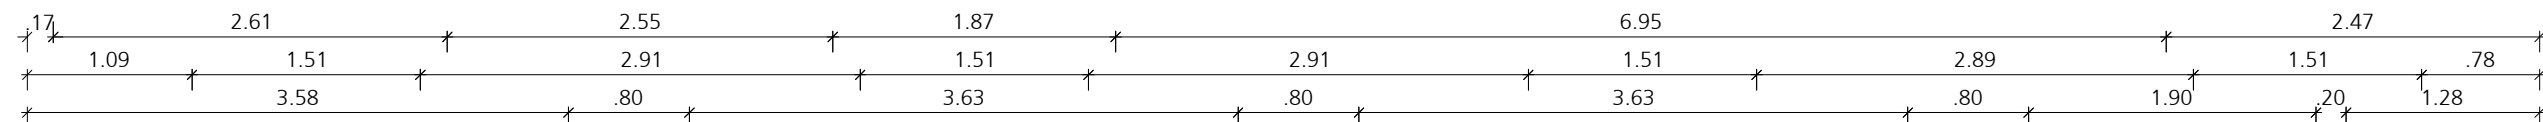

ansicht 2


raum 6

historische ziegeldecke -
keine befestigungen möglich

RWA

Rauch- und Wärmeabzug


Naturmasze nehmen!
Planmasze prüfen!

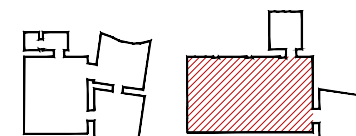


ulrich huhs
architekten

1060 wien, morizgasse 1/20
+43 1 581 83 43
office@ulrichhuhs.eu
www.ulrichhuhs.eu

Projekt 078 xak			Raum 6 - Wandansichten				pol VORABZUG	
Projektnummer 078	Format A3	Massstab 1.50	Freigabevermerk Bauherr	Freigabevermerk Architekt	Datum 29.10.2018	Revision 26.11.2018	Plannummer 078_xak_kur_4_2_c	

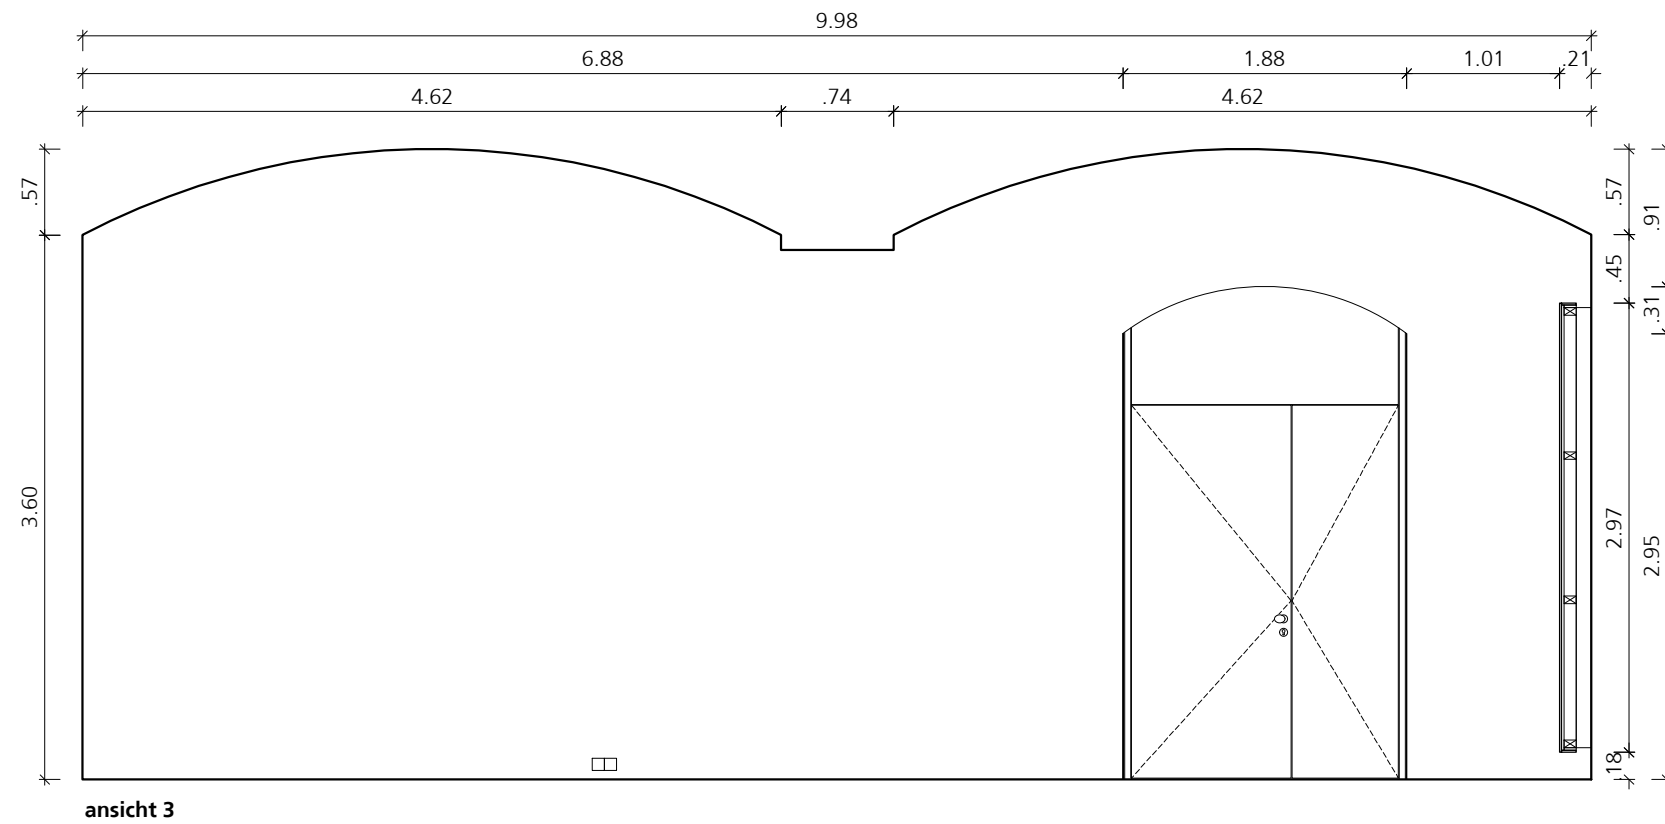

ansicht 3

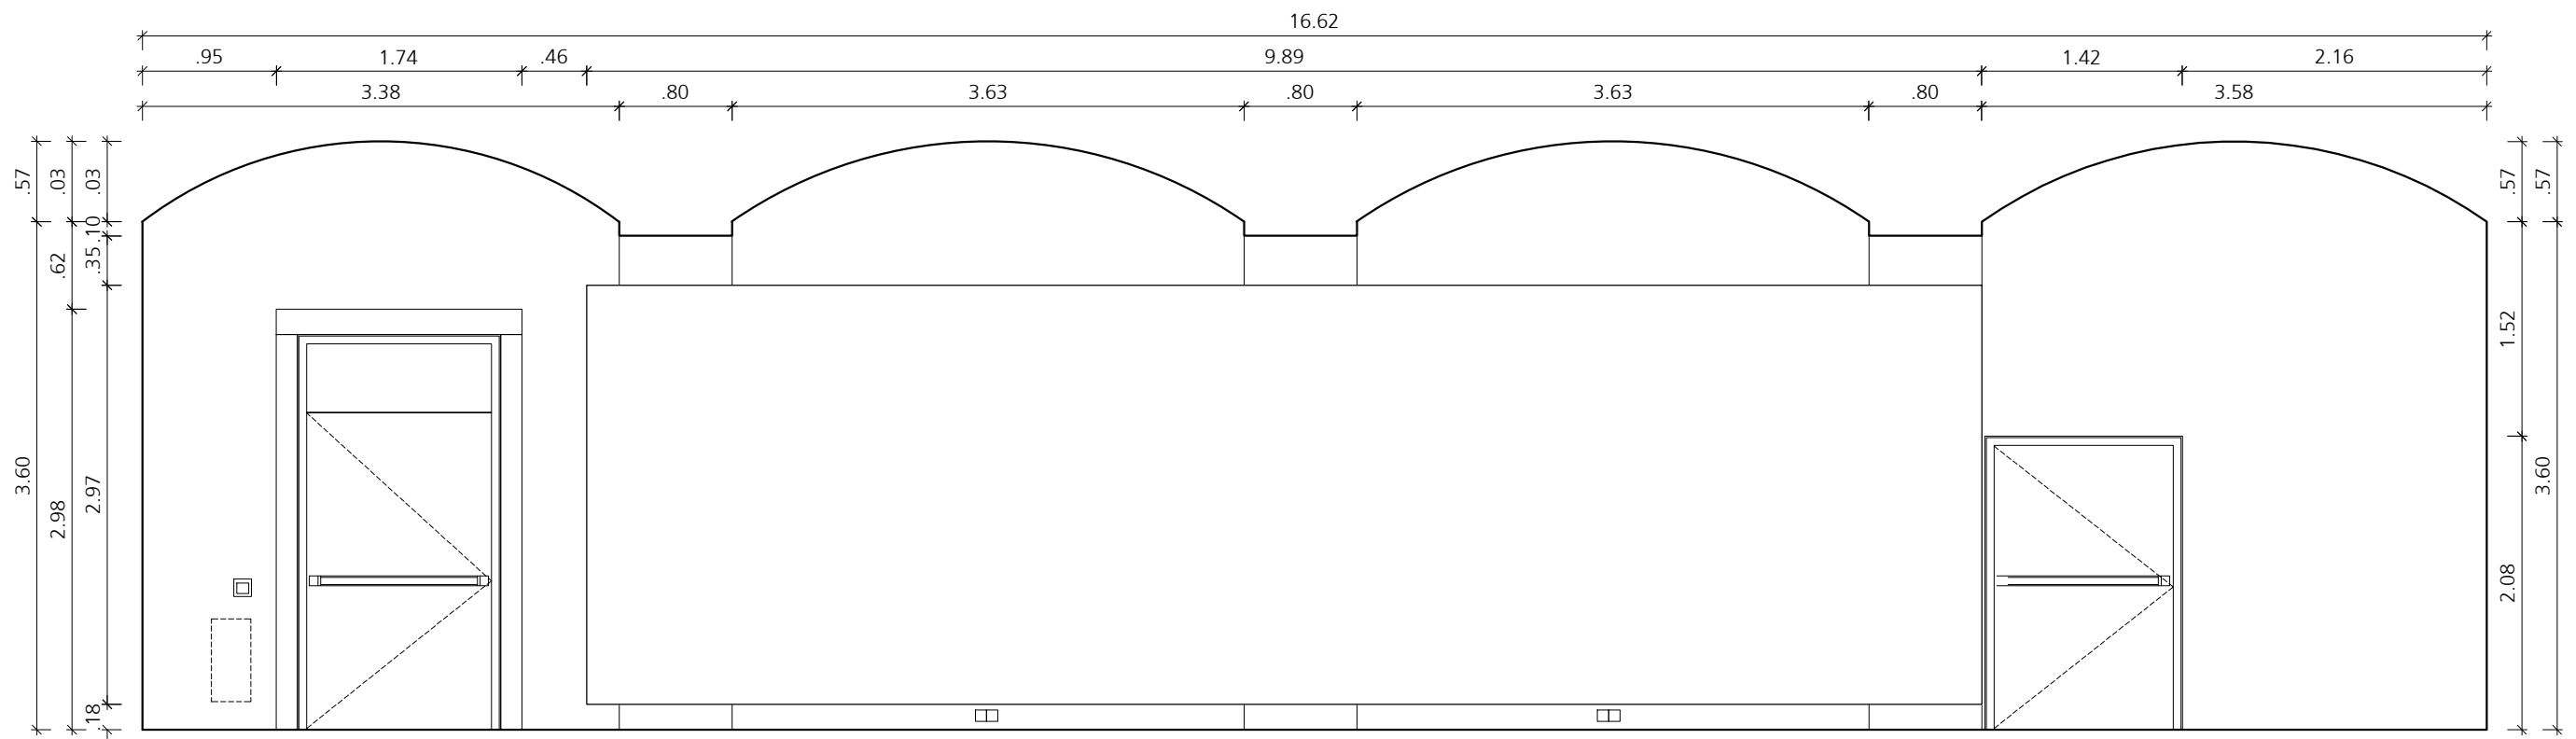

ansicht 4


raum 6

historische ziegeldecke -
keine befestigungen möglich

RWA

RWA Wand Wärmeabzug

Naturmasze nehmen!
Planmasze prüfen!

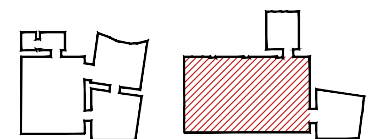

ulrich huhs
architekten

1060 wien, morizgasse 1/20
+43 1 581 83 43
office@ulrichhuhs.eu
www.ulrichhuhs.eu


Projekt 078 xak			Raum 6 - Wandansichten				pol VORABZUG	
Projektnummer 078	Format A3	Massstab 1.50	Freigabevermerk Bauherr	Freigabevermerk Architekt	Datum 29.10.2018	Revision 26.11.2018	Plannummer 078_xak_kur_4_3_c	



raum 7
historische ziegeldecke -
keine befestigungen möglich

RWA Rauch- und Wärmeabzug


Naturmasze nehmen!
Planmasze prüfen!

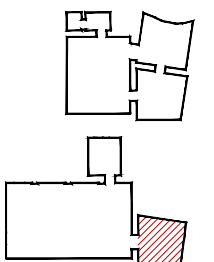


ulrich huhs
architekten

1060 wien, morizgasse 1/20
+43 1 581 83 43
office@ulrichhuhs.eu
www.ulrichhuhs.eu


Projekt 078 xak			Raum 7 - Übersicht				pol VORABZUG	
Projektnummer 078	Format A3	Masstab 1:100	Freigabevermerk Bauherr	Freigabevermerk Architekt	Datum 29.10.2018	Revision 26.11.2018	Plannummer 078_xak_kur_5_1_b	

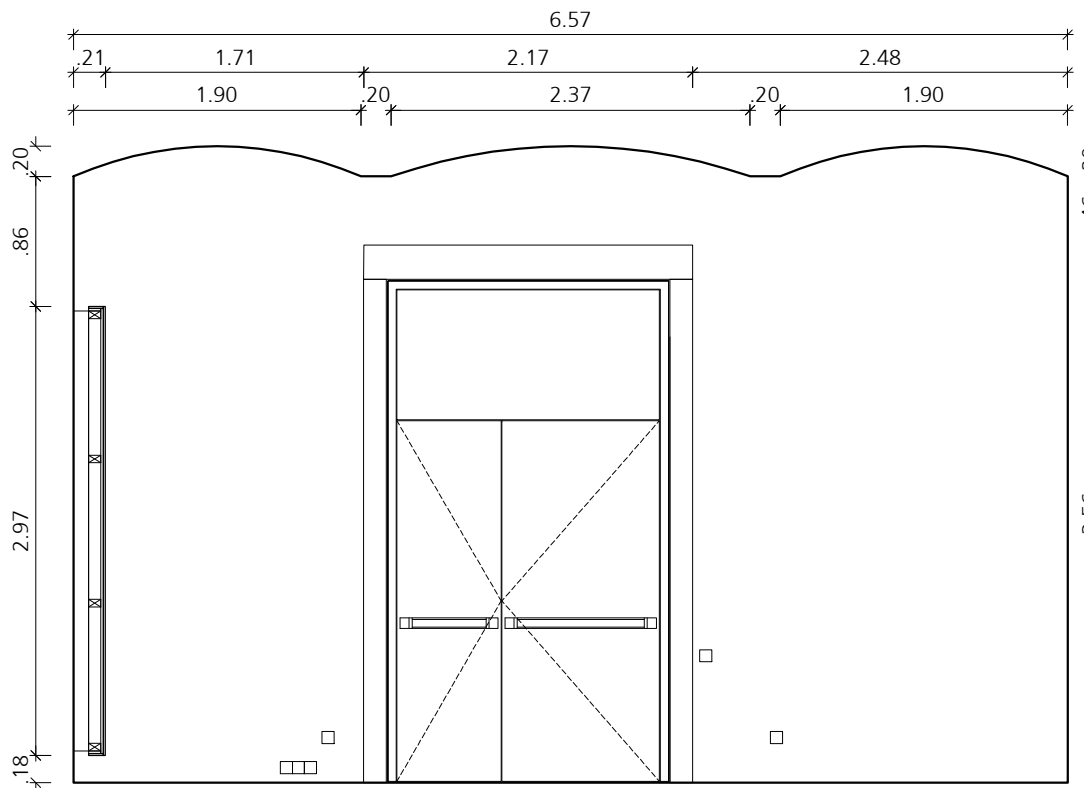


ansicht 1

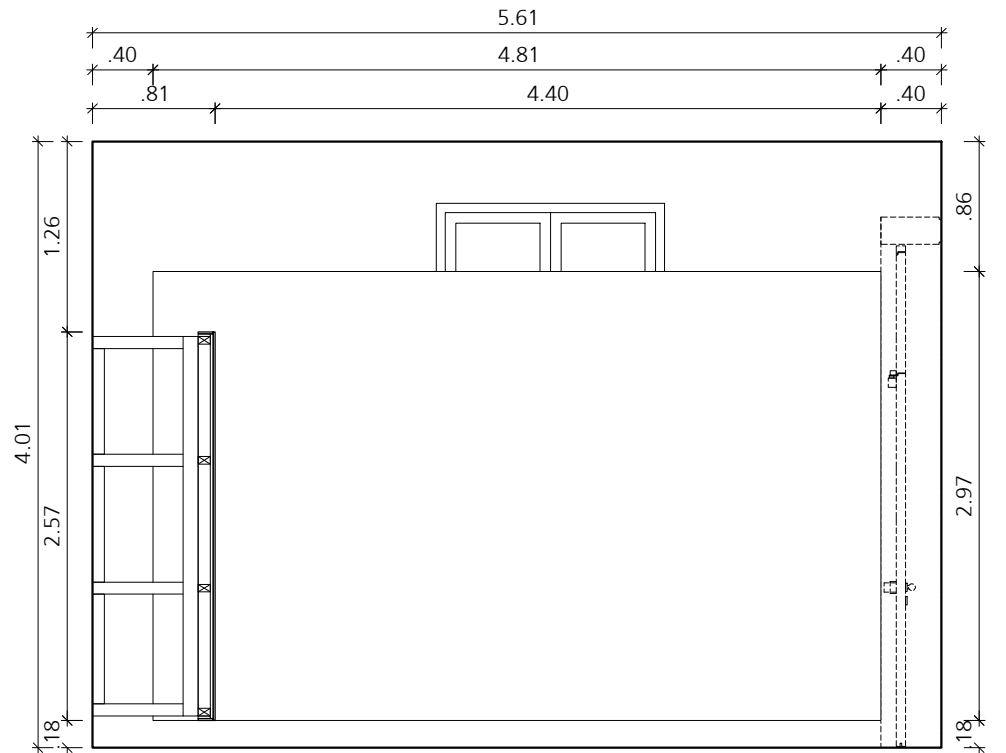

ansicht 2

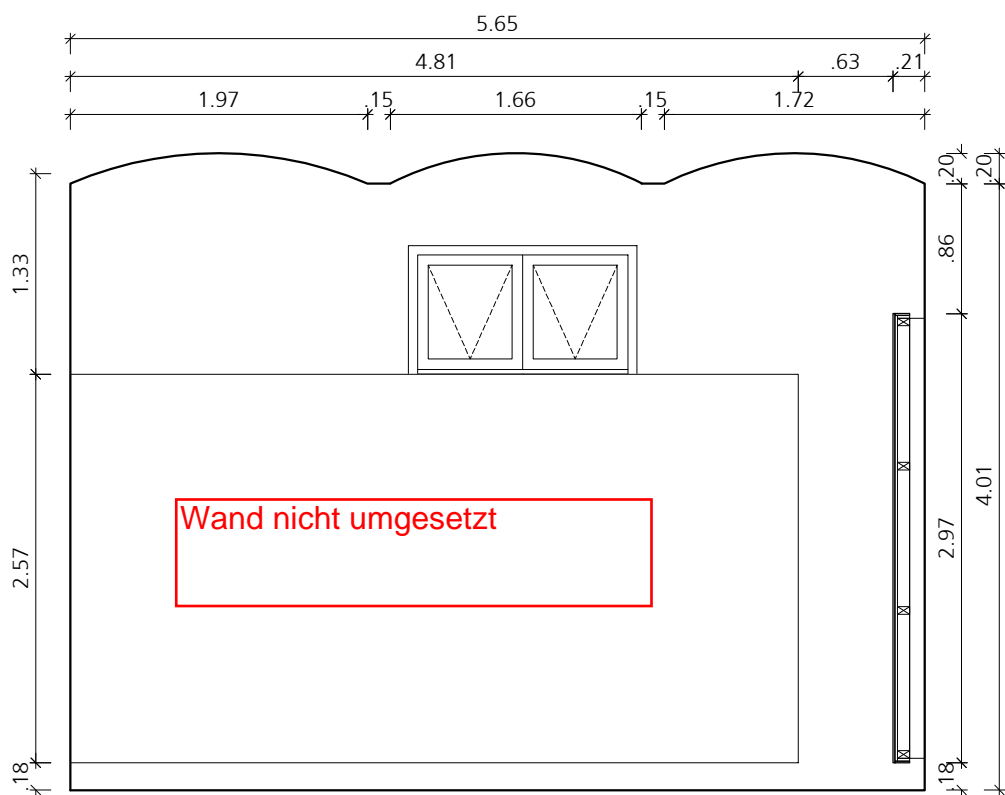

ansicht 3

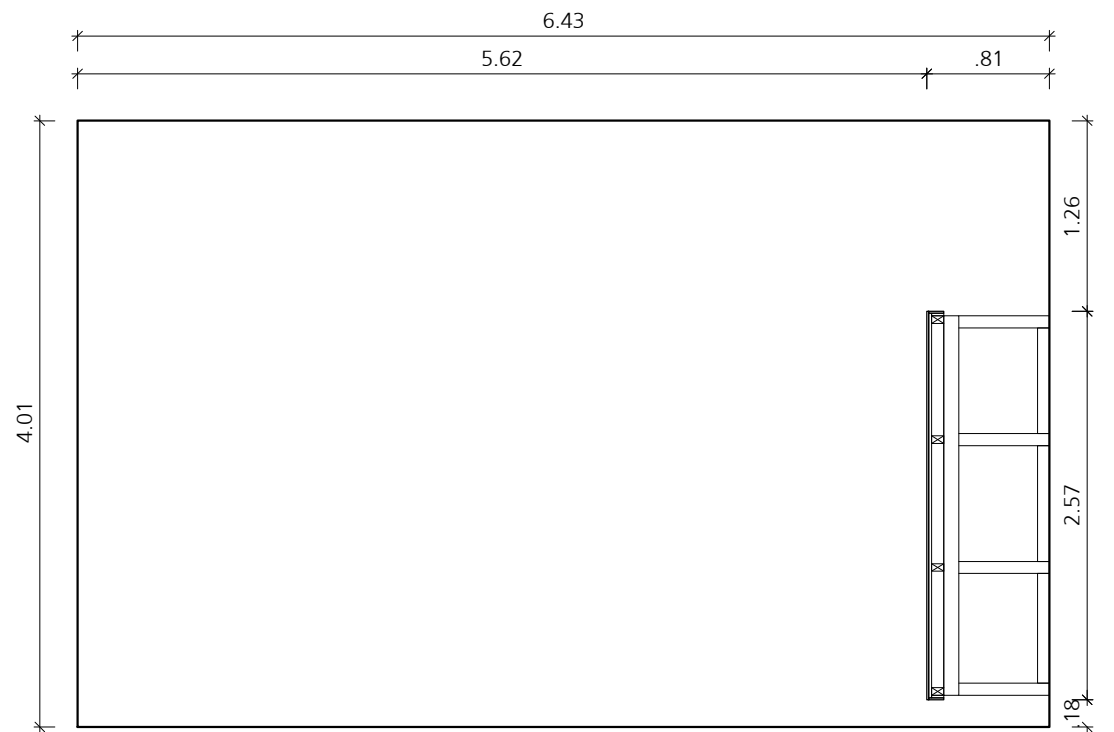


ansicht 4


raum 7
historische ziegeldecke -
keine befestigungen möglich

RWA Rauch- und Wärmeabzug

Naturmasze nehmen!
Planmasze prüfen!

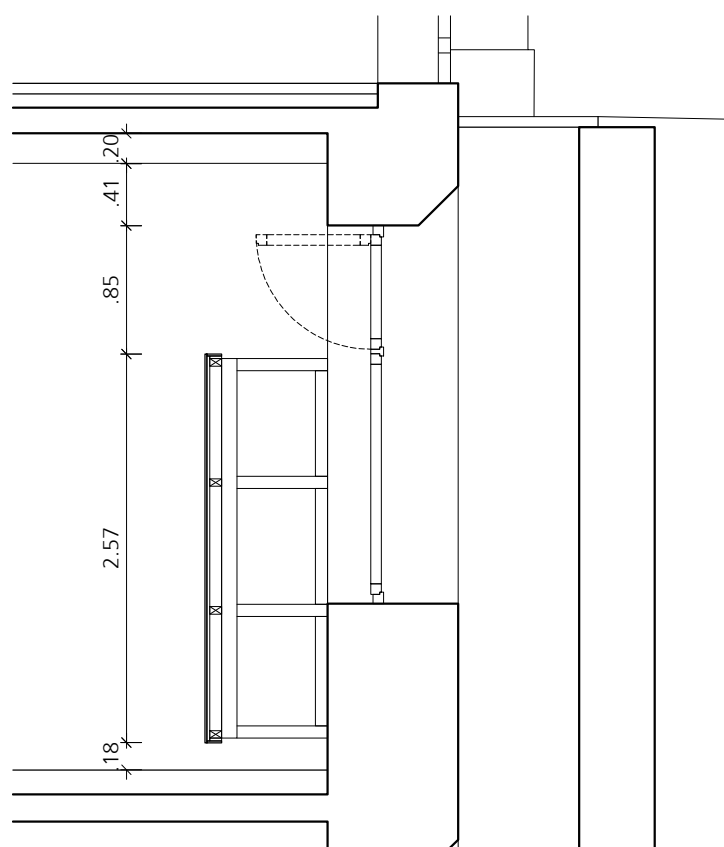

schnitt 1-1

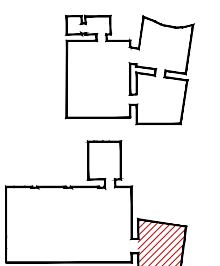

ulrich huhs
architekten

1060 wien, morizgasse 1/20
+43 1 581 83 43
office@ulrichhuhs.eu
www.ulrichhuhs.eu

Projekt 078 xak			Raum 7 - Wandansichten				pol	VORABZUG
Projektnummer 078	Format A3	Masstab 1:100	Freigabevermerk Bauherr	Freigabevermerk Architekt	Datum 29.10.2018	Revision 26.11.2018	Plannummer 078_xak_kur_5_2_b	