

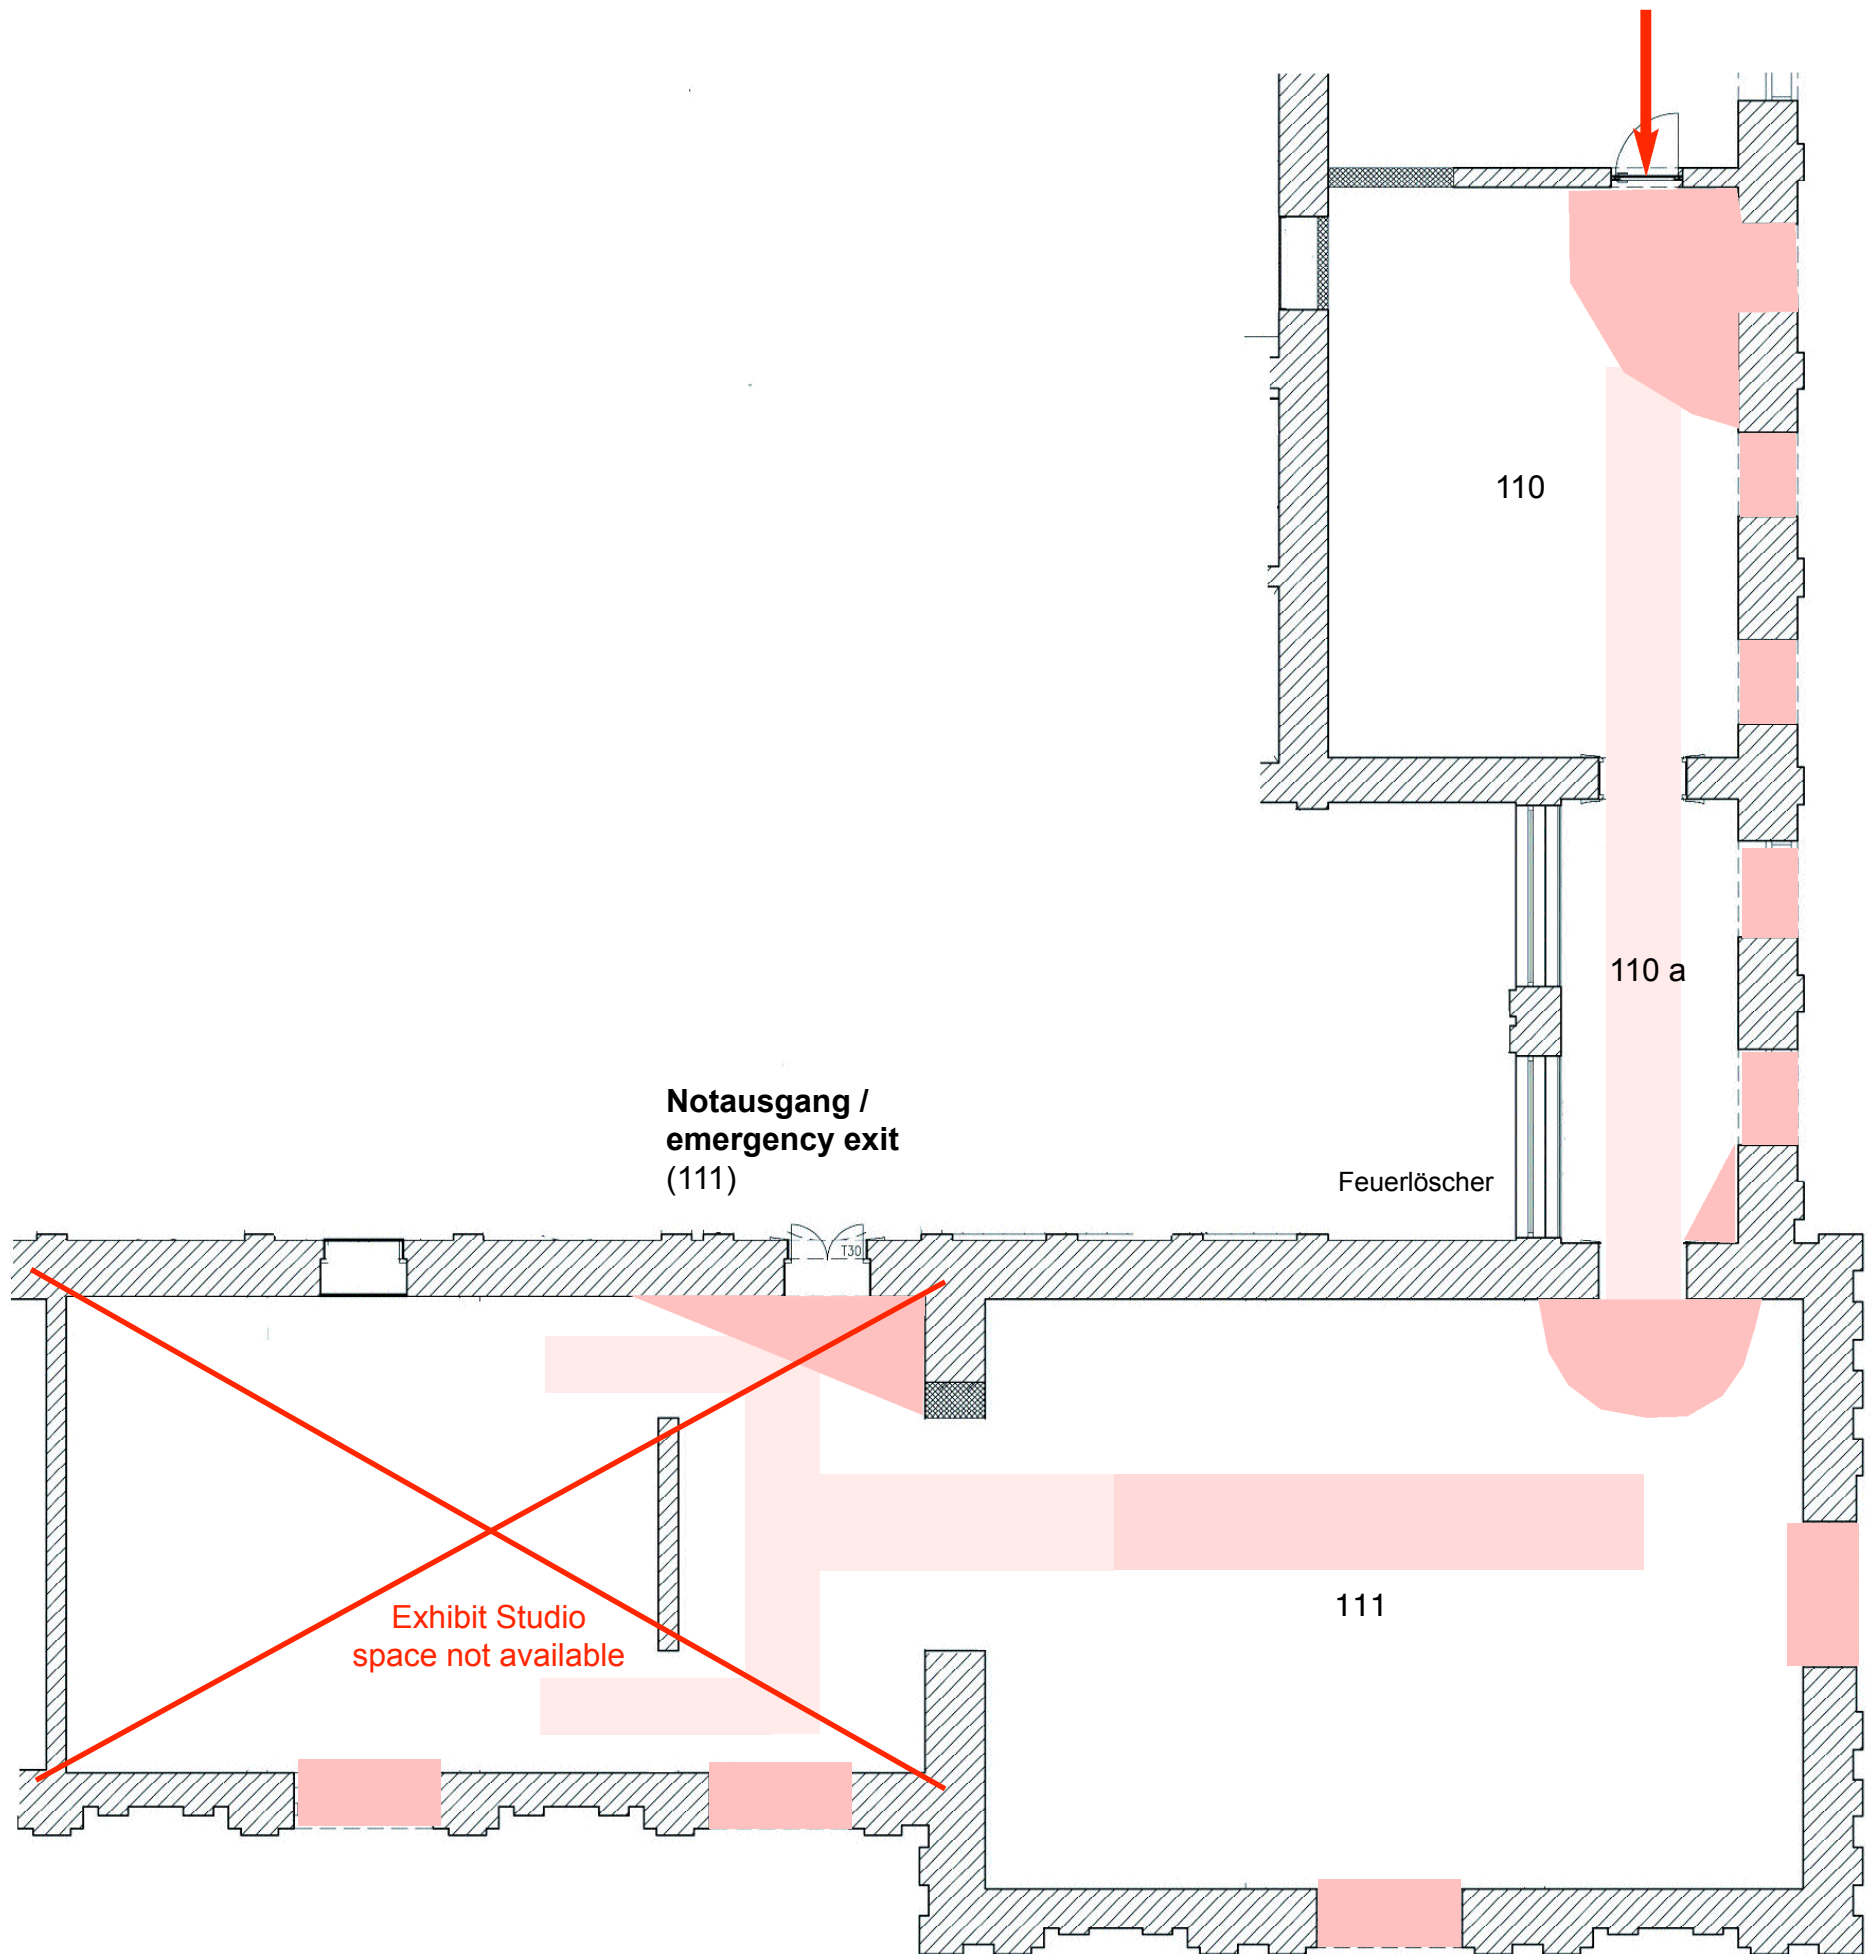
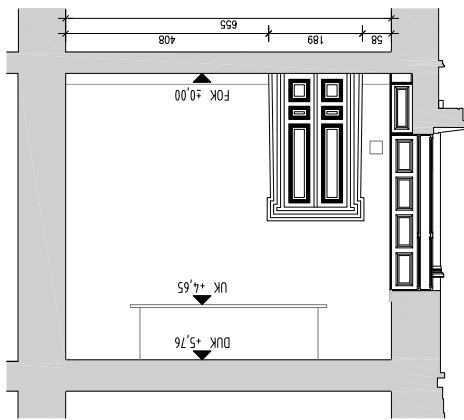
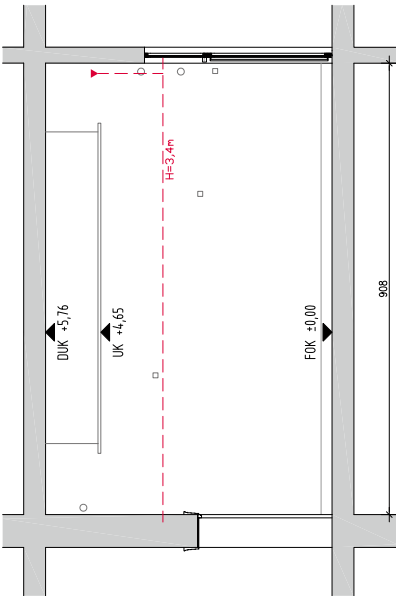
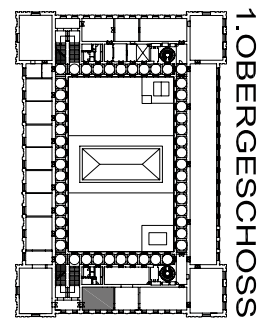
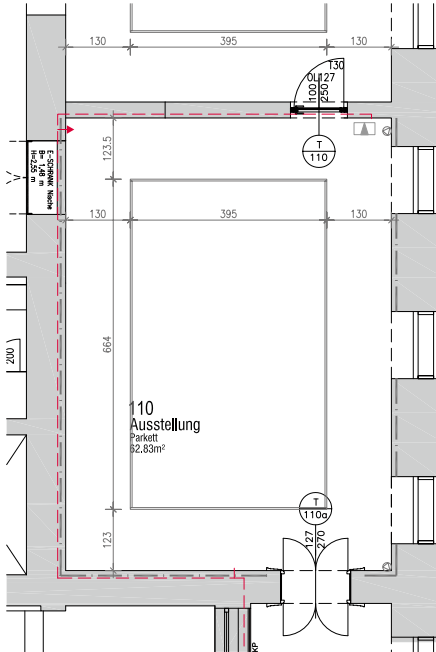



Exhibit Galerie / Exhibit Gallery
Fluchtwege / emergency corridors

**Haupteingang
über Foyer
für Besucher_innen**

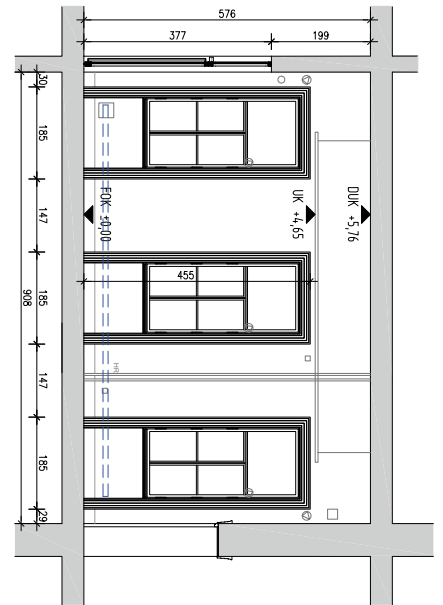






LEGENDE	
FOK	Fussbodenoberkante
DUK	Deckenunterkante
UK	Unterkannte
HR	Heizungsrohr
LS	Lichtschiene
⊙	Socketkanal
⊙	Kamera / Bewegungsm.
⊙	Sammelleitung Brandschutz
⊙	Rauchabzugssystem
⊙	Baufellheizung UP

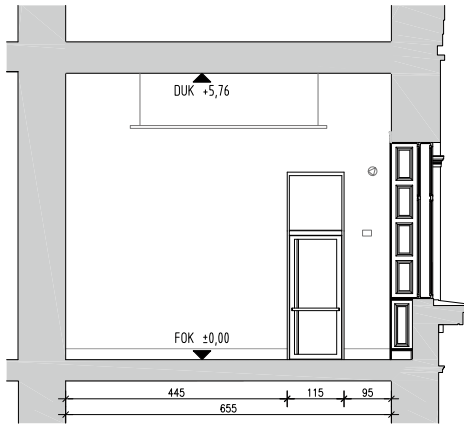

	
TB KAUFERHAUS GmbH Entwerfung: Bernhard E. Auerbach, BTH, baueingeb@tboepfer.com Projektleitung: Dr. phil. Ingrid Langenbrunner Adresse: Hütteldorfergasse 2/101, 1100 Wien Tel.: 0224464663, Fax: 0224464644	
Projekt: 110, Gemäldegalerie NEU Akademie der bildenden Künste	Titel: Wandabwicklung Raum 110 Heizung, Elektro und Scharnier
Maßstab: 1:100	Projekt: Akademie TöpferGangl
File: H:\E_Plan\WA-001_110_Ausstellm..._l000ok.dwg	Name: Zeichen:



1. OBERGESCHOSS

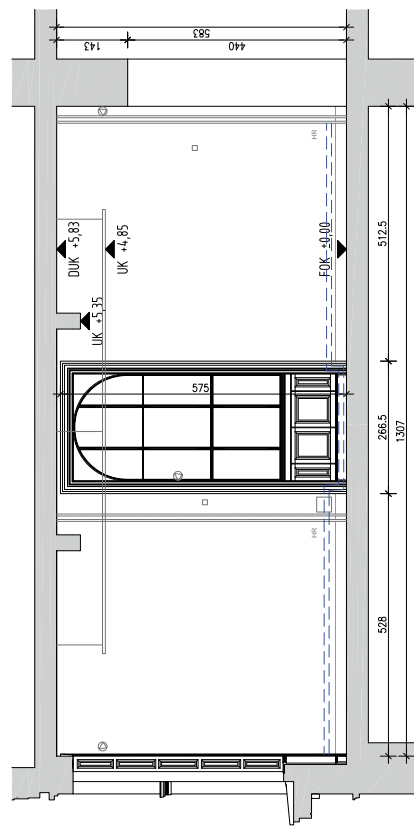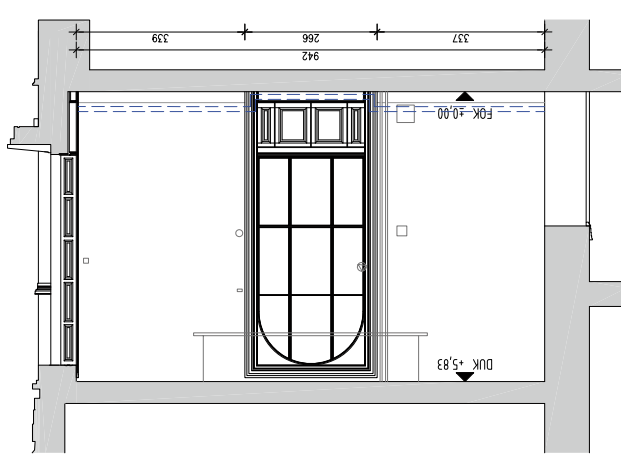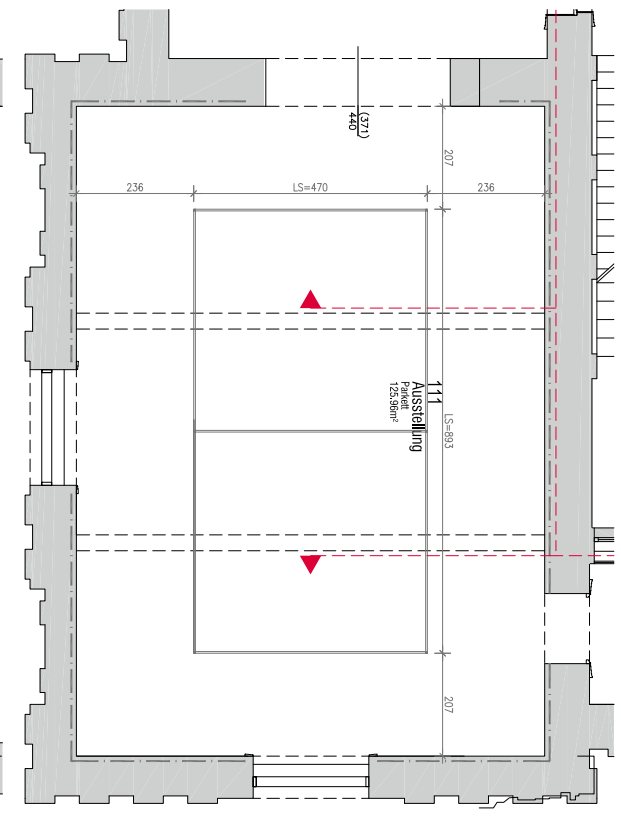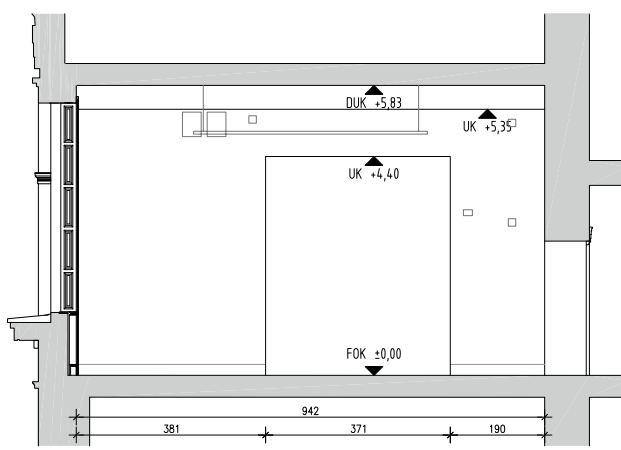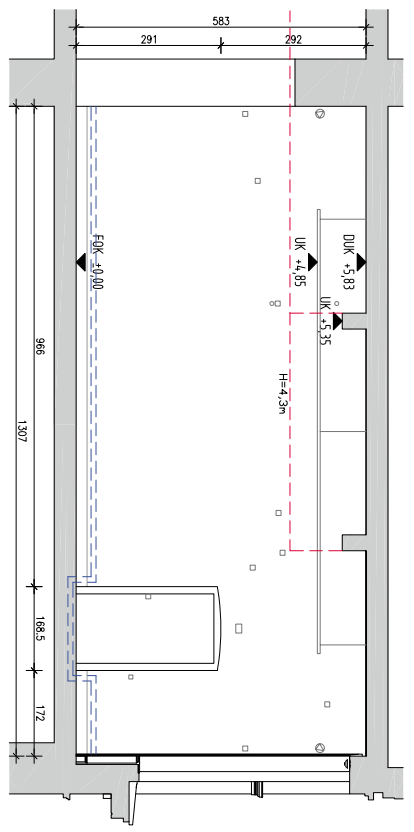

LEGENDE

FOK	Fussbodenoberkante
DUK	Deckenunterkante
UK	Unterkannte
HR	Heizungsrohr
LS	Lichtschiene
	Sockelkanal
	Kamera / Bewegungsm.
	Sammelleitung Brandschutz
	Rauchabzugsystem
	Baufellheizung UP

C:	106.04.10	Entwurf Bauplan E-Ausgabe, BTH, Rauchabzugsystem
A:	106.04.10	Neustädtergasse 2/103 Innengrundschrift
B:		Neustädtergasse 2/103 Innengrundschrift
TB KÄFERHAUS GmbH		
Index:	Objekt:	Name:
Objekt:	106.04.10	JA, Gemäldegalerie NEU
Objekt:	JA	Akademie der bildenden Künste
Titel: Wandabwicklung Raum 110		
Heizung, Elektro und Schienelekt.		
Projektant: AkademieTöpferGmbH		
Modell:	11.100	
Firma: T.E.C. Bau, MA-001-111, Amsdörm, 100006, DWG		
Index:		Zeich.Nr.:

