



x hibit

Fluchtwege / Nicht beispielbare Zonen







Stand: 01.12.2016

Haupteingang
über Foyer
für Besucher_innen

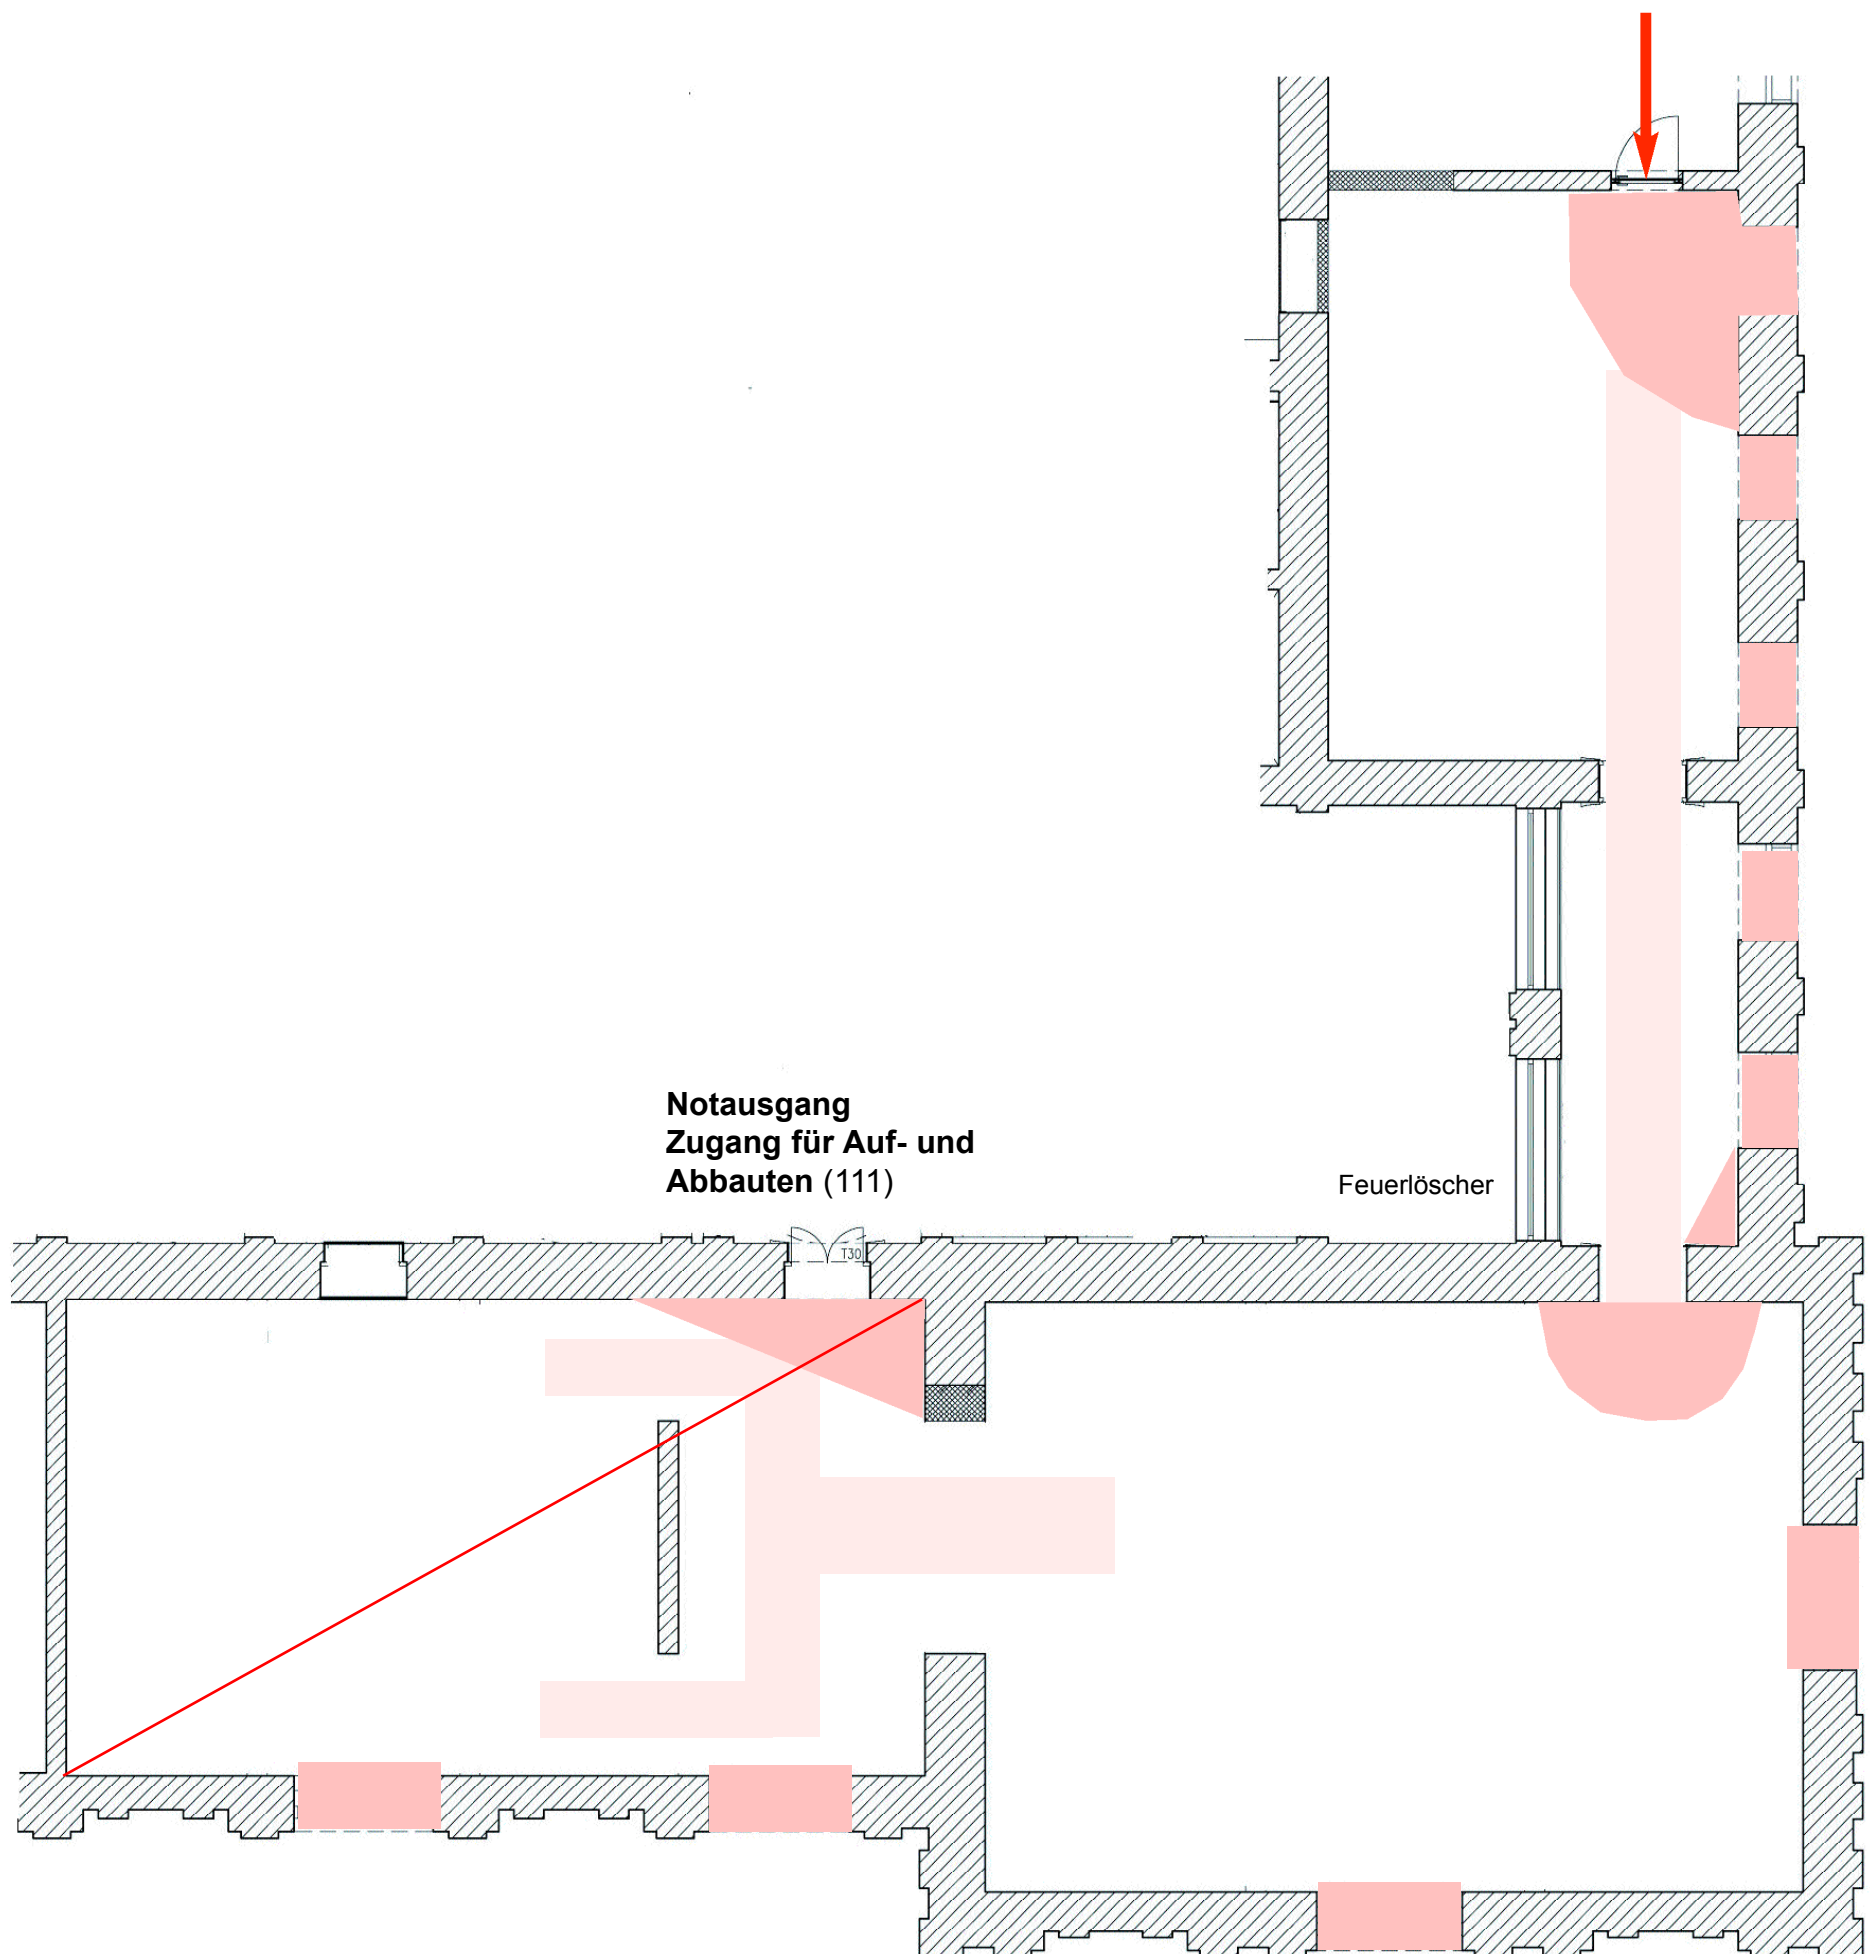

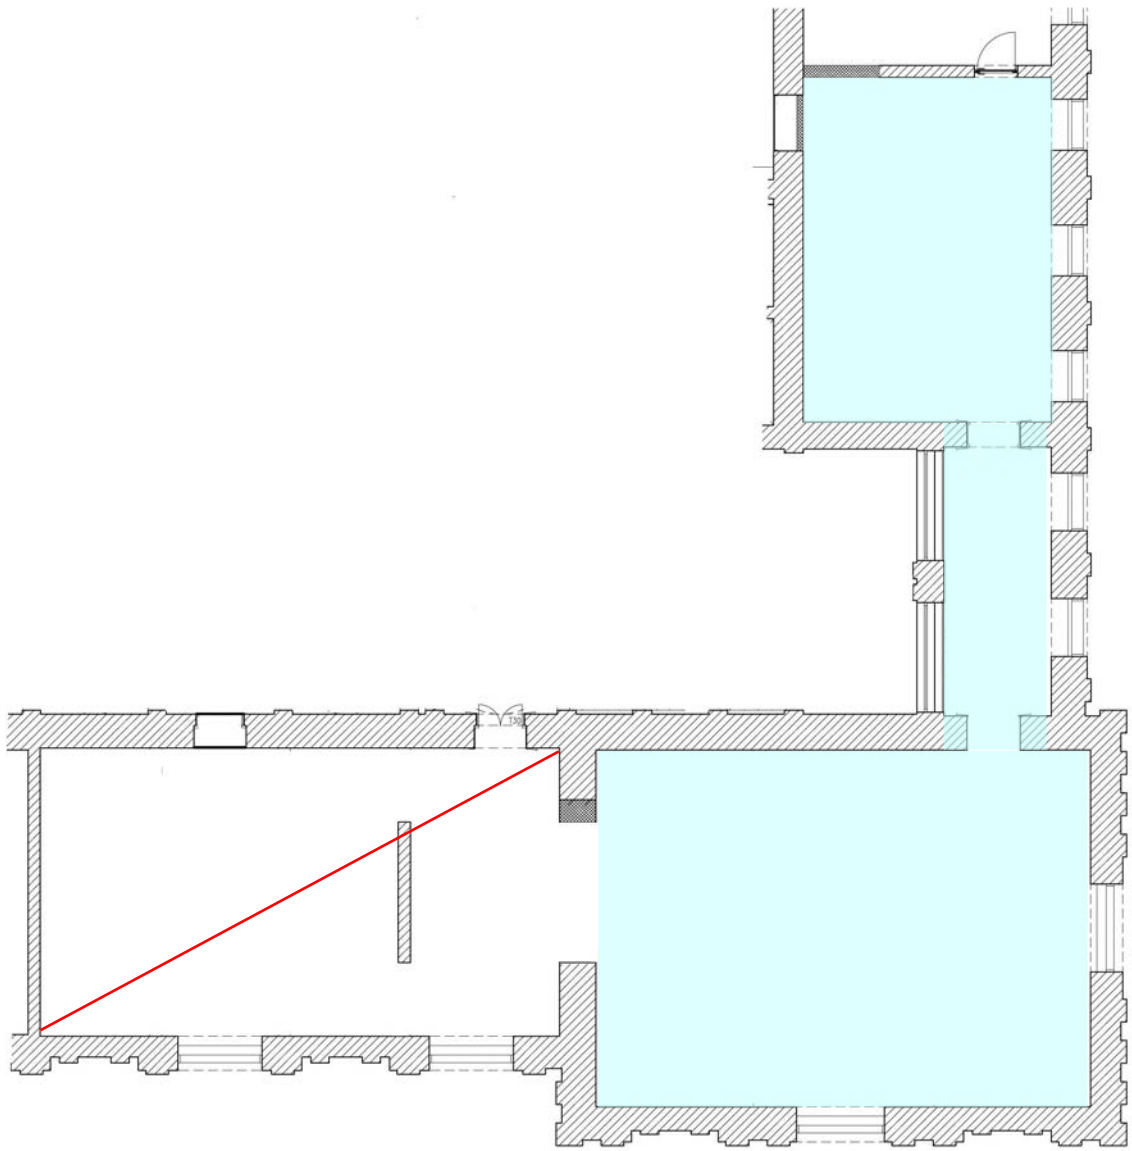

LEGENDE	
FOK	Fussbodenoberkante
DUK	Deckenunterkante
UK	Unterkannte
HR	Heizungsrohr
LS	Lichtschiene
	Kamera / Bewegungsml.
	Sammelleitung Brandschutz
	Rauchabzugssystem
	Bauteilheizung UP

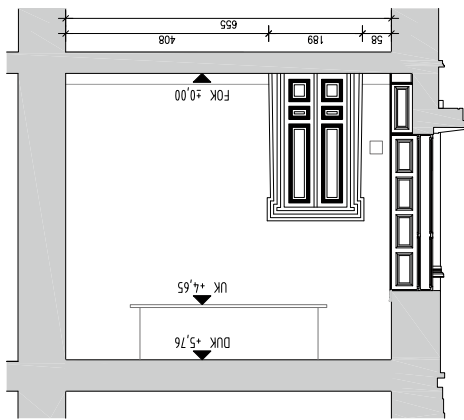
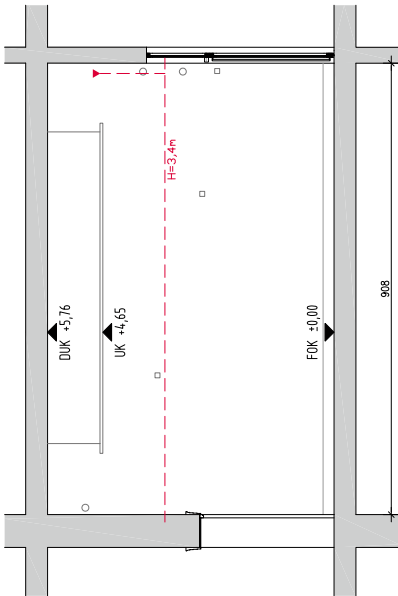
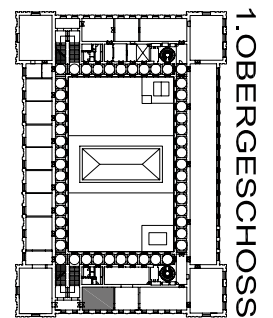
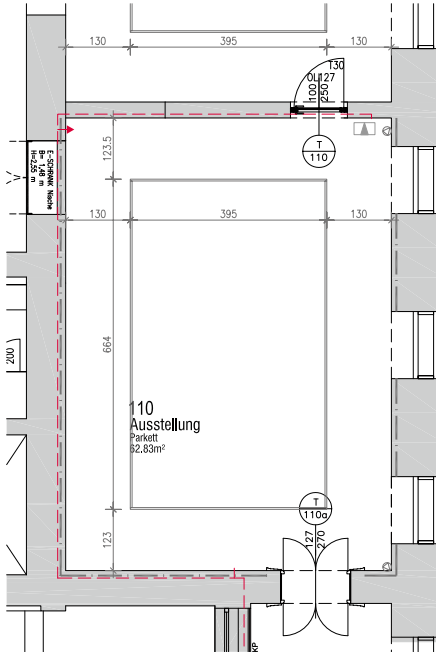
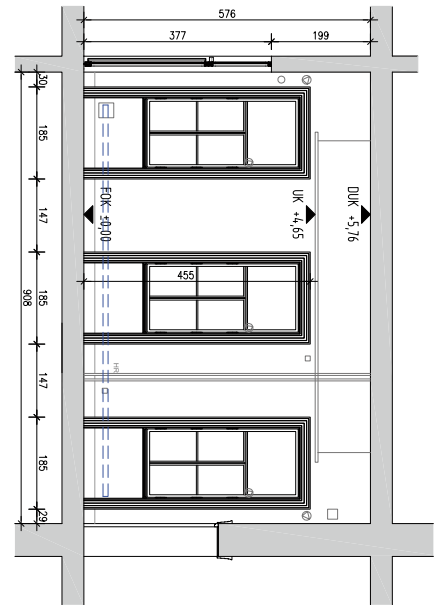
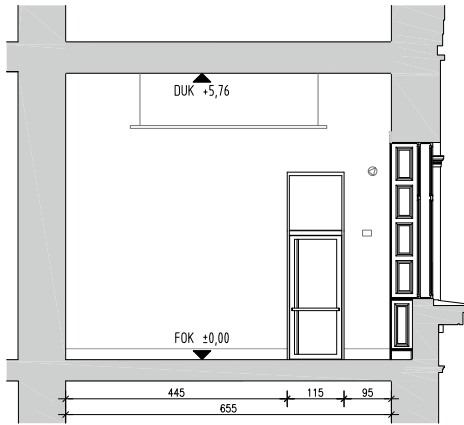


C 1	Eintragung Besondere E-Anmeldung, BTH, Kennzeichnungsverfahren
B 1	BRG 2010
A 1	TBKAFERHAUS GmbH
Indek.:	Projekt: al, Gemäldegalerie NEU
Datum:	Projekt: Akademie der bildenden Künste
gegr.:	Titel: Wandabwicklung Raum 110
proj.:	Heizung, Elektro und Scharnier
Projektor:	Projekt: Akademie TöpferGangl
Mastabaß:	Maßstab: 1:100
Plan:	HC_Plan_WA-001_110_Ausstellung_Lindec.dwg



LEGENDE

FOK	Fussbodenoberkante
DUK	Deckenunterkante
UK	Unterkannte
HR	Heizungsrohr
LS	Lichtschiene
▲	Sockelkanal
◻	Kamera / Bewegungsm.
---▲---	Sammelleitung Brandschutz
---▲---	Rauchabzugssystem
---▲---	Baufellheizung UP

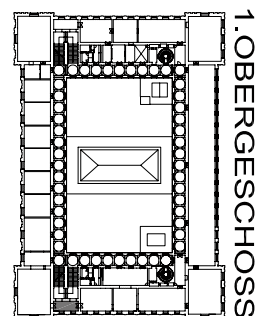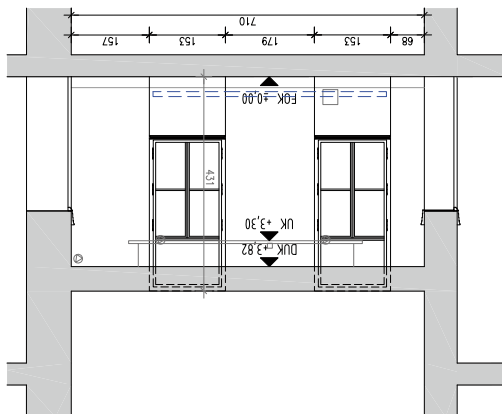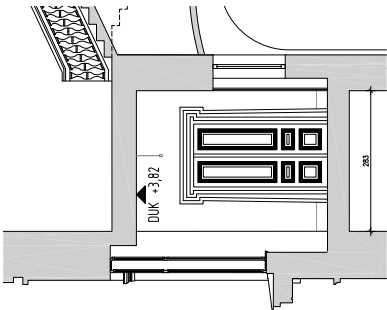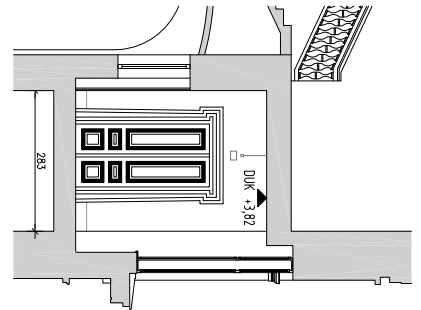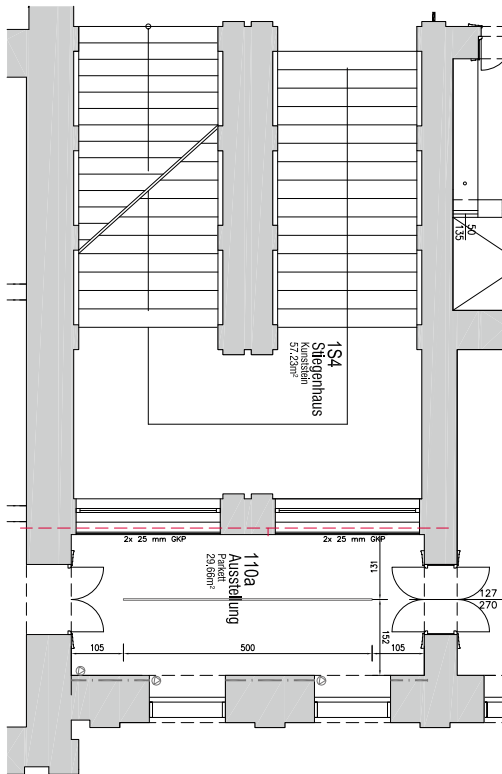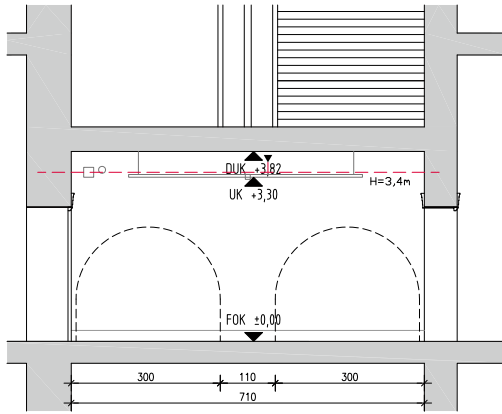

C:			
A:	106.04.10	Erweiterung Bestand E-Zustufe, BRB, Rauchabzugssystem	Neustiftgasse 210/3, Innere Stadt Wien
TB KÄFERHAUS GmbH		Neustiftgasse 210/3 Innere Stadt Wien Tel.: 02244/5463, Fax: 02244/5464	
Index:	Objekt:	Name:	
Objekt:	106.04.10	JA	
Objekt:	106.04.10	JA	
Titel:	Wandabwicklung Raum 110		
Projekt:	Akademie der bildenden Künste		
Projekt:	Jal. Gemäldegalerie NEU		
Projekt:	Heizung, Elektro und Schienelekt.		
Projekt:	AkademietheaterGemeinschaft		
Modell:	11.10.00	Index:	
File:	HL_Bau_MA-001_110a_Akademie_106.04.10.dwg	Zeich.Nr.:	








1. OBERGESCHOSS

Bestand Haustechnik 11.02.2010 INDEX A

AKADEMIE DER BILDENDEN KÜNSTE M 1:100
WANDABWICKLUNG RNr 111 28.08.2008

PLANNR. A05.03.11

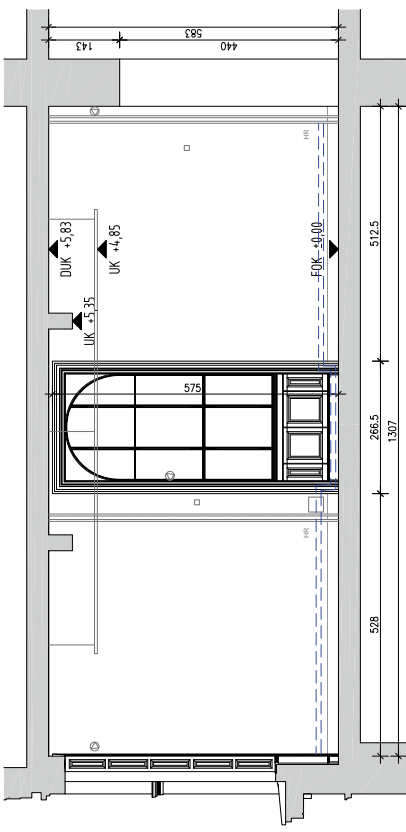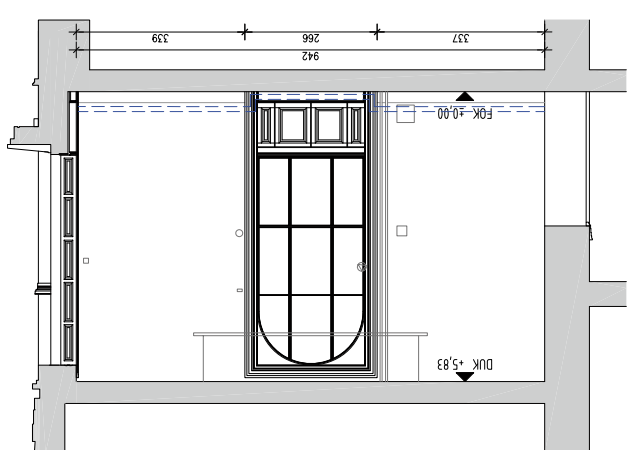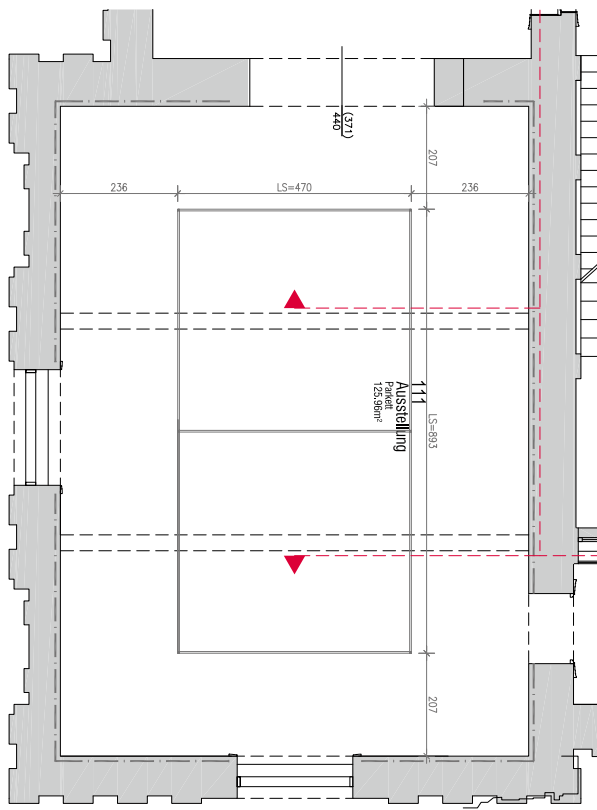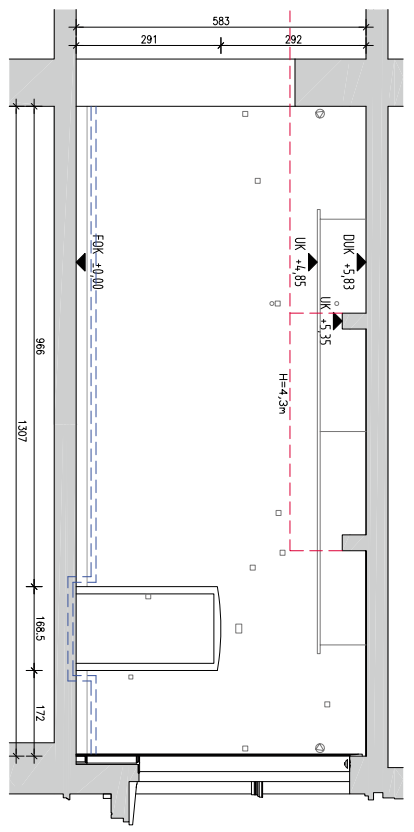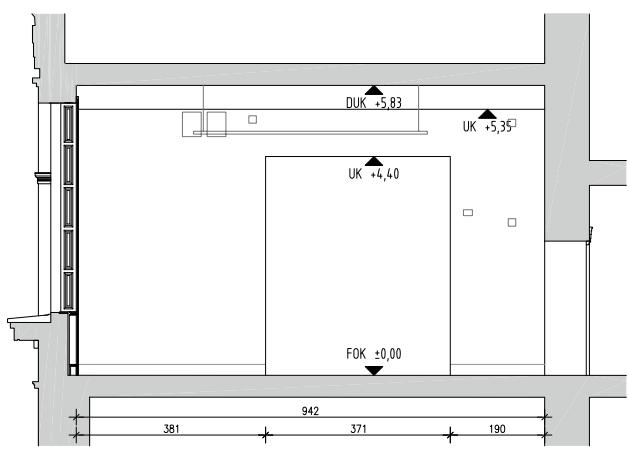

LEGENDE	
FOK	Fussbodenoberkante
DUK	Deckenunterkante
UK	Unterkannte
HR	Heizungsrohr
LS	Lichtschiene
	Kamera / Bewegungsm.
	Sammelleitung Brandschutz
	Rauchabzugssystem
	Bauteilheizung UP

C:	106.04.10	Entwurf Bauplan E-Ausgabe, BTH, Rauchabzugsystem	Neustiftgasse 210/3, Innere Stadt Tel.: 02244/5463, Fax: 02244/5464
A:	106.04.10	Entwurf Bauplan E-Ausgabe, BTH, Rauchabzugsystem	
TB KÄFERHAUS GmbH			
Index:	04.01.10	Name:	Jal, Gemäldegalerie NEU
Objekt:	106.04.10	Proj. Nr.:	AKADEMIE DER BILDENDEN KÜNSTE
Titel:	Wandabwicklung Raum 110	Proj. Nr.:	
Modell:	11.10.00	Proj. Nr.:	
File:	11E_Baupl_WA-001_11_Ausgabe_100606.dwg	Proj. Nr.:	