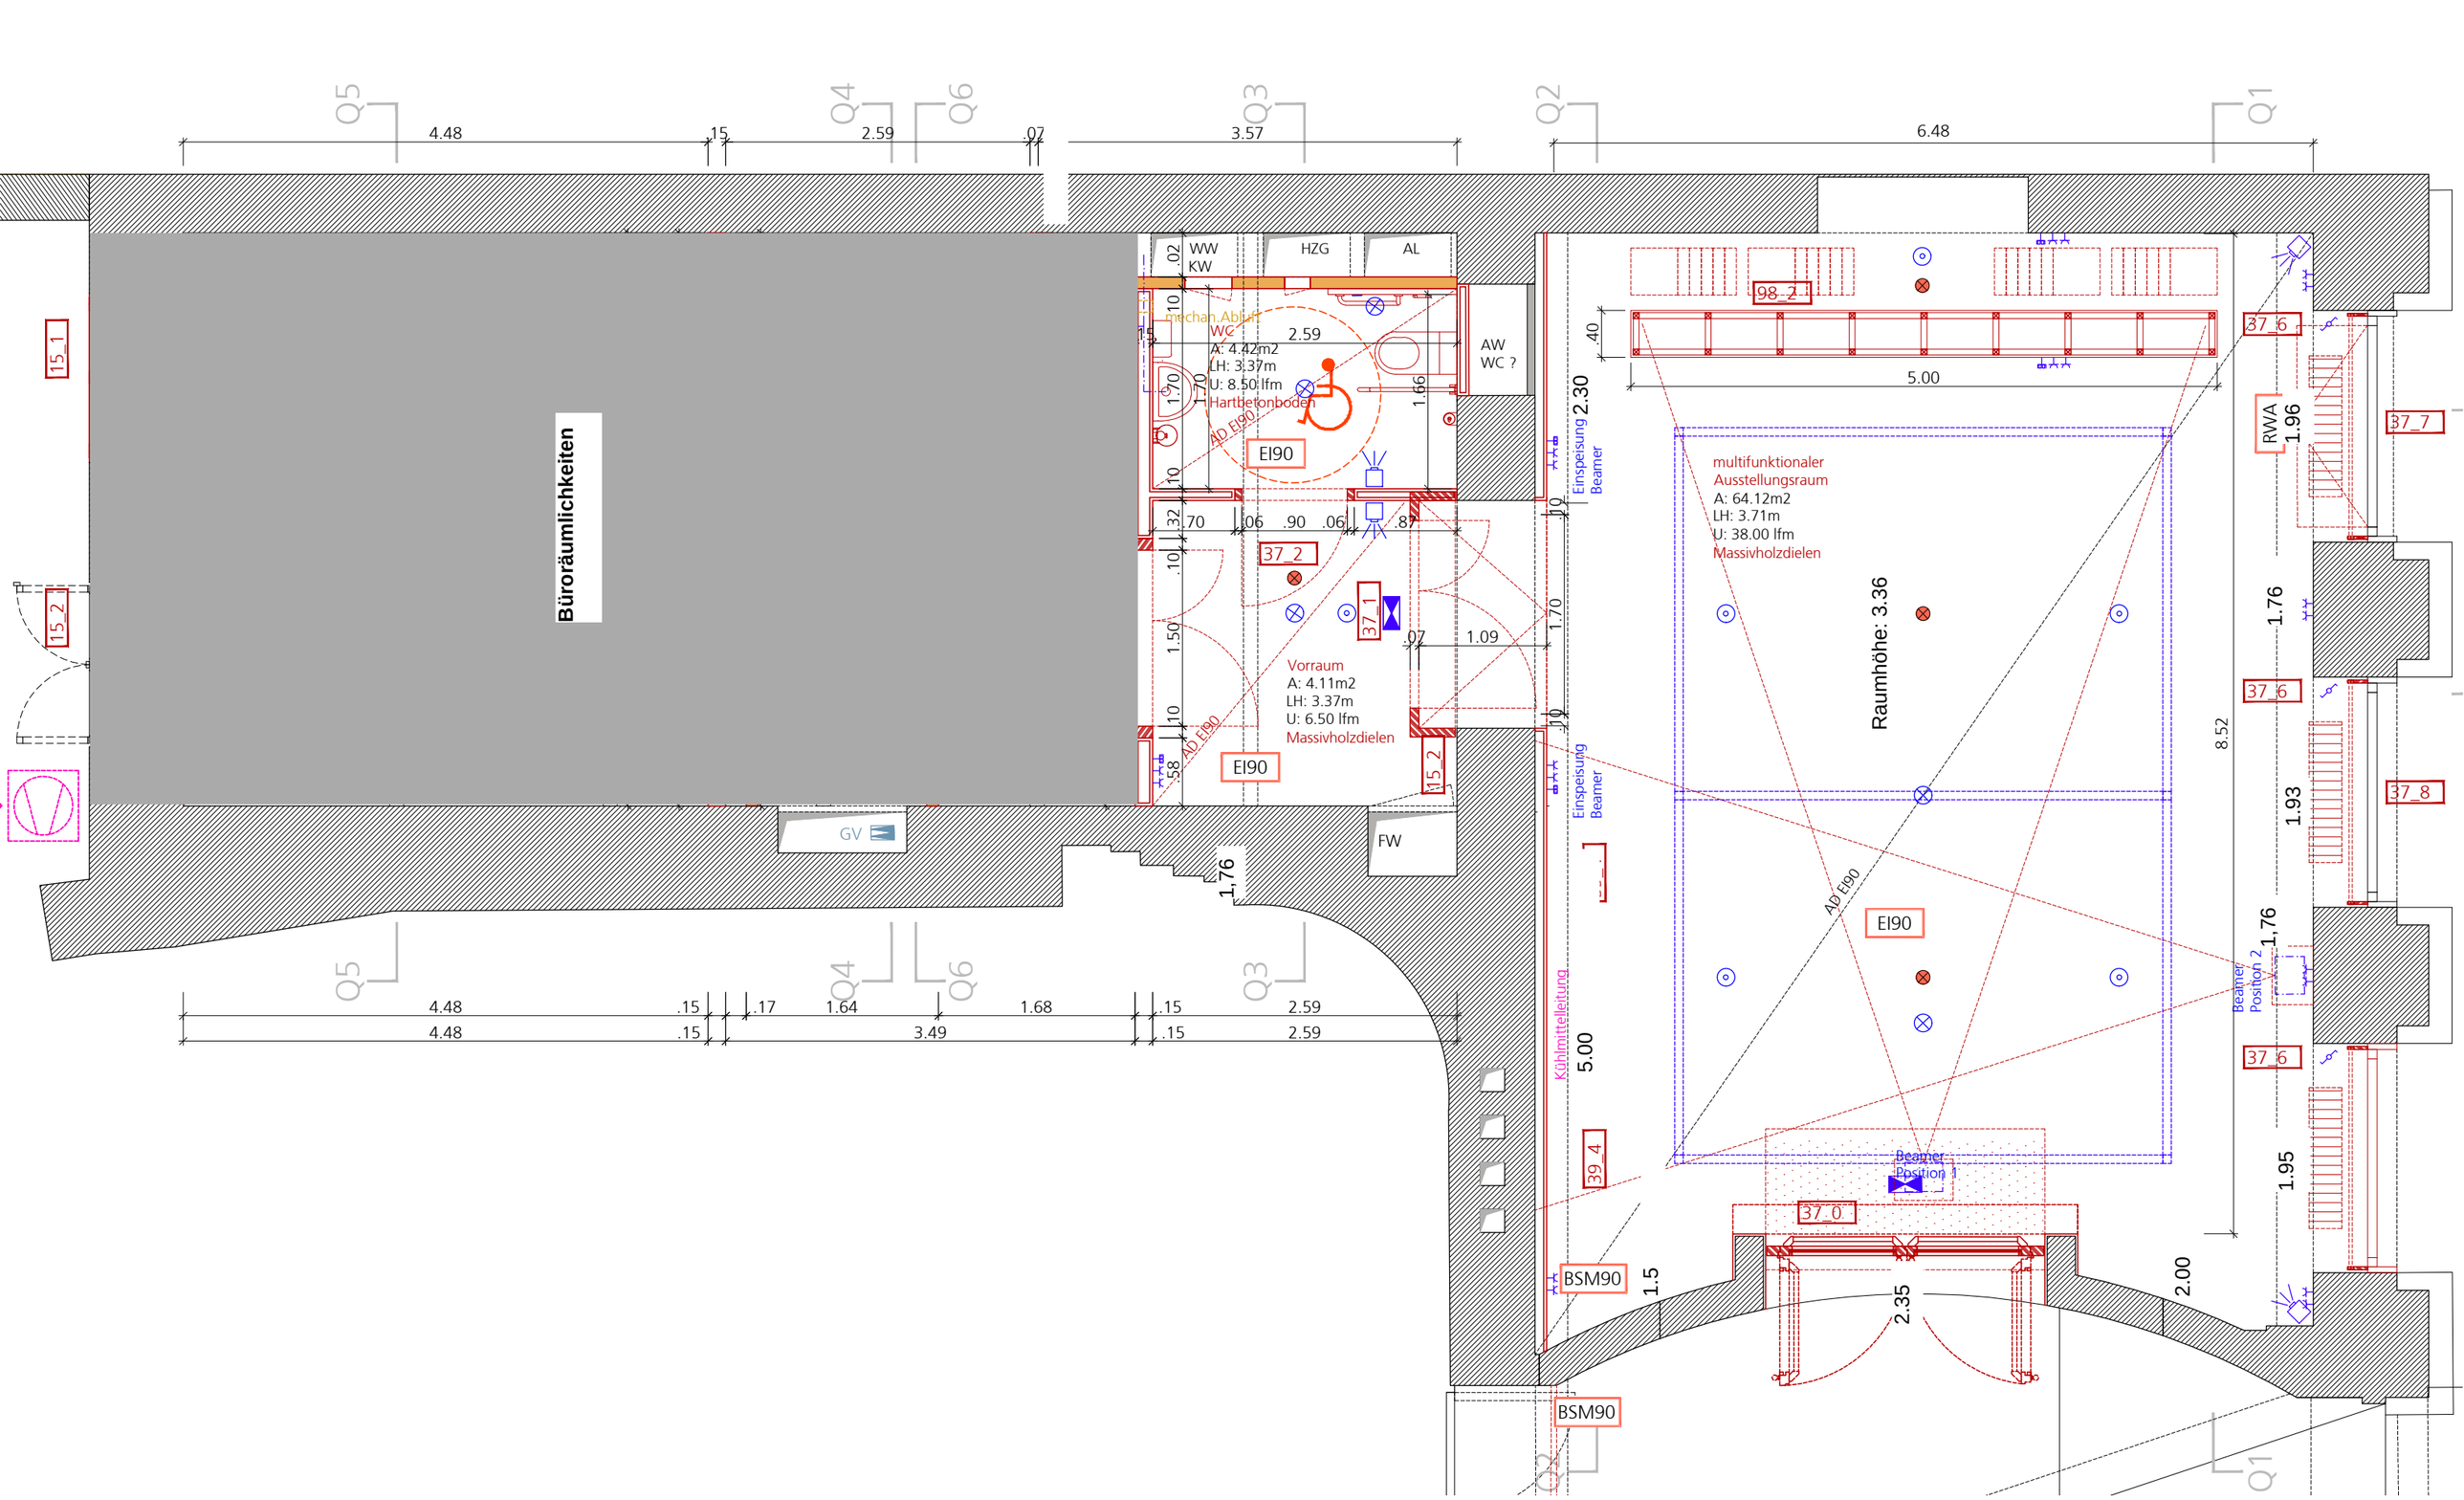


ulrich huhs
architekten

1060 wien, morizgasse 1/20
+43 1 581 83 43
office@ulrichhuhs.eu
www.ulrichhuhs.eu

VORABZUG

x^{E} Akademie der bildenden Künste Wien
1010 Wien Getreidemarkt 12 Top 3
multifunktionaler Ausstellungsraum / Büro
Ausführungsplan Stand 06.02.2020
Grundriss M.1:50
078_xak+_aus_02_1_d