

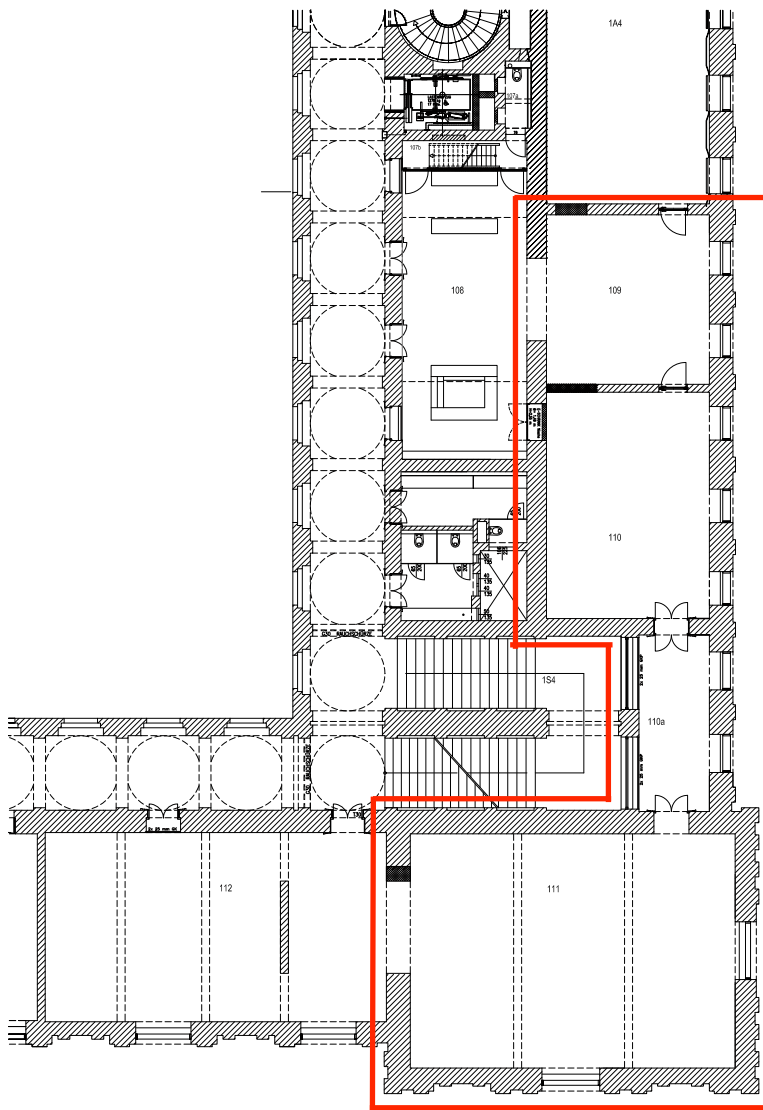
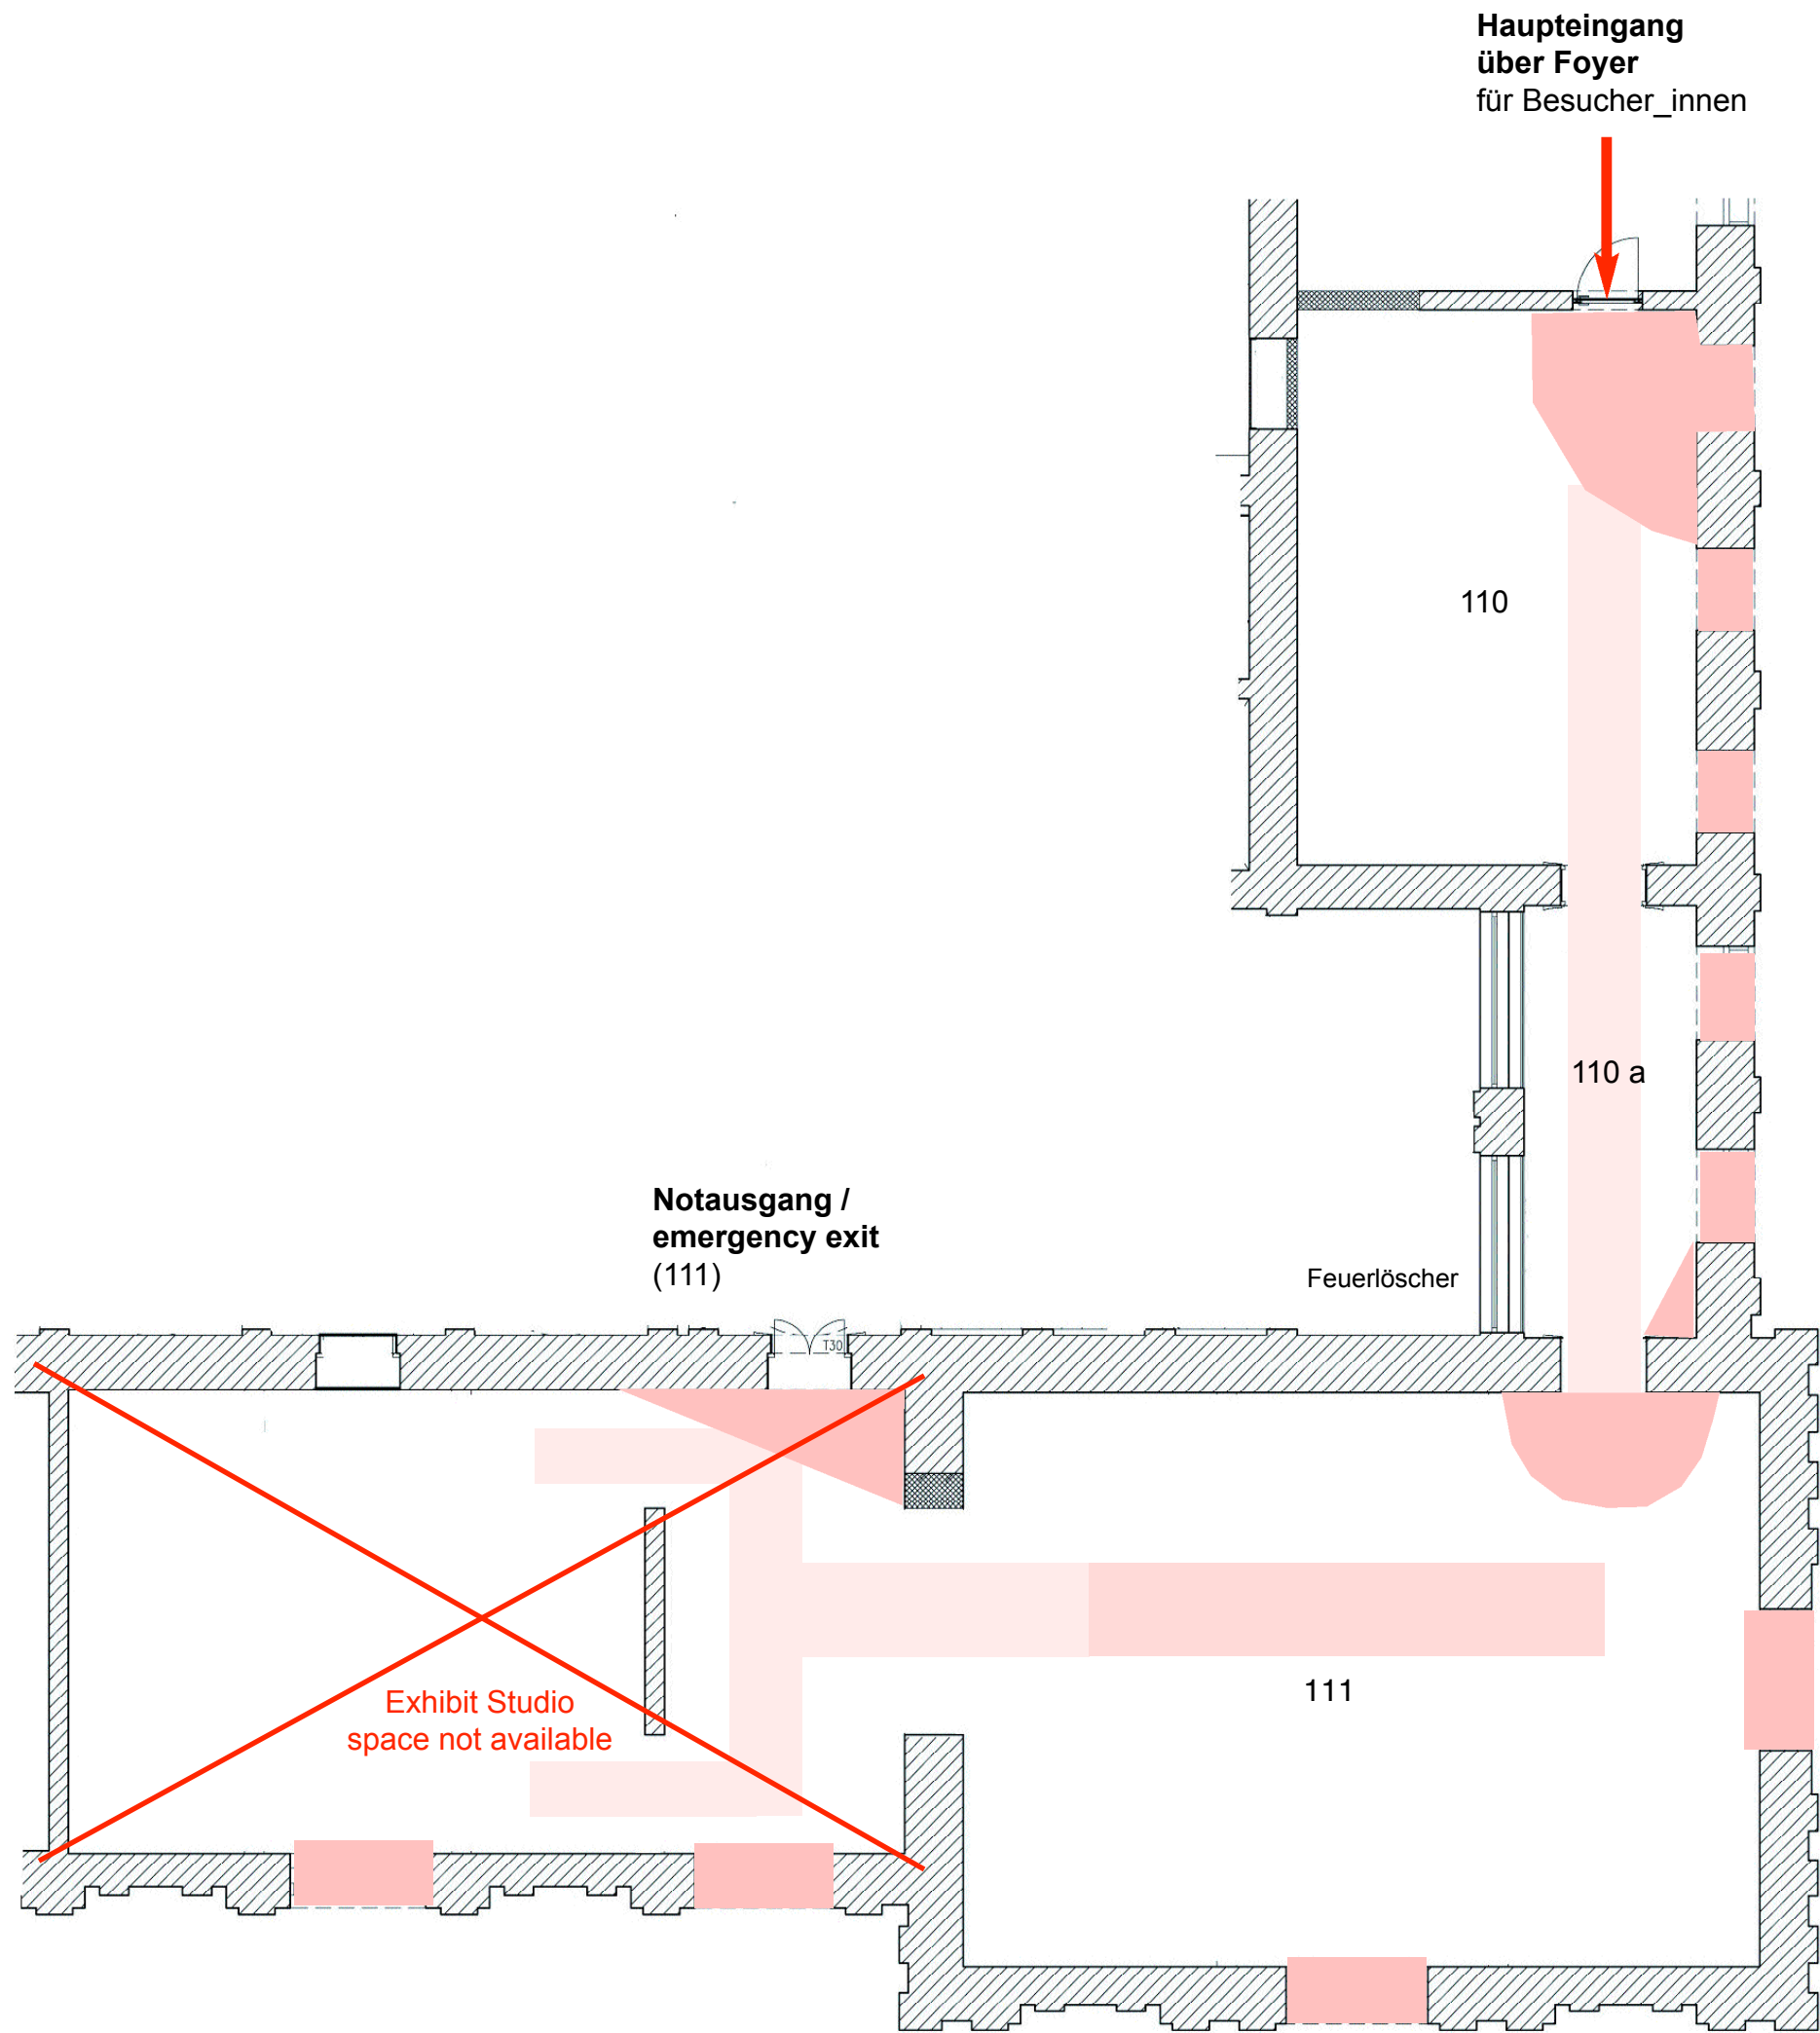
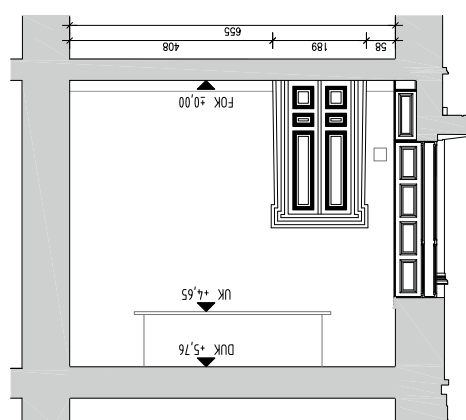
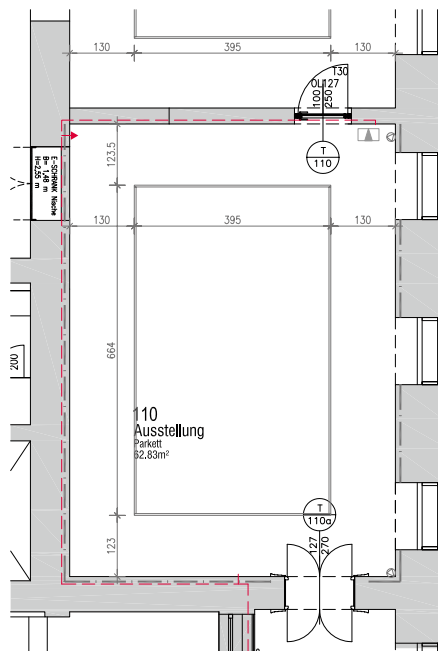


Exhibit Galerie / Exhibit Gallery
Fluchtwege / emergency corridors

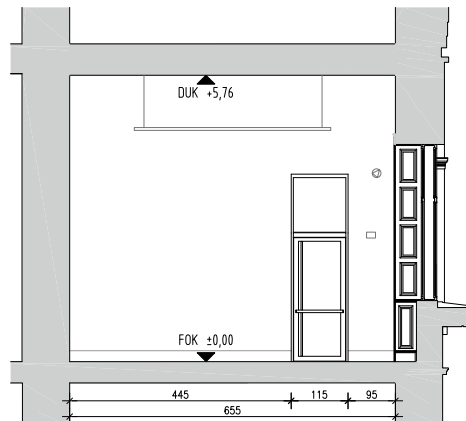


1. OBERGESCHOSS

PLANNR.

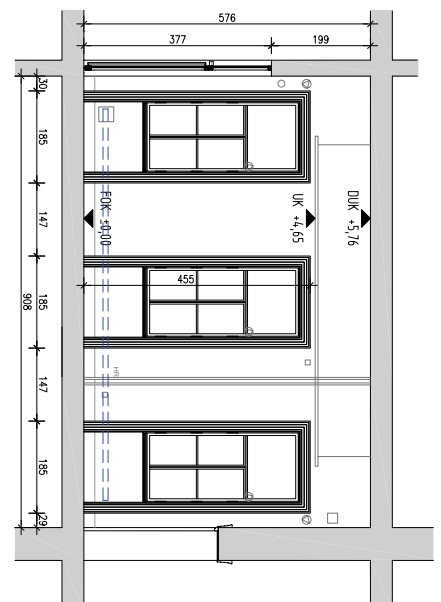

LEGENDE





FOK	Fussbodenoberkante
DUK	Deckenunterkante
UK	Unterkannte
HR	Heizungsrohr
LS	Lichtschiene
	Socketkanal
	Kamera / Bewegungs.
	Sammelleitung Brandschutz
	Rauchabzugssystem
	Bauteilheizung UP

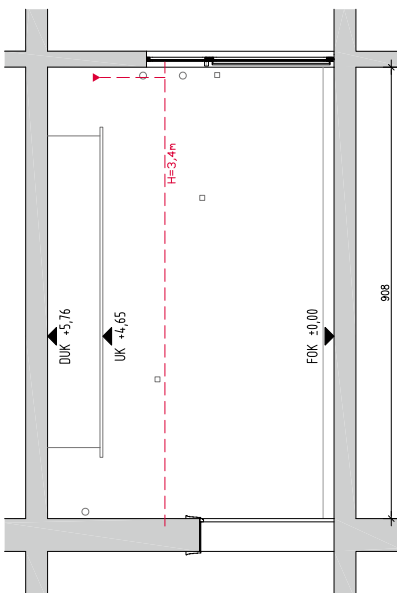

A	B	C	D
1	2	3	4
TB KAUFERHAUS GmbH Eintragung Bundes E.-Anstalt, B.N., Kennzeichnungs-Nr. 110 Wollanstraße 2/101, 1070 Wien Tel.: 022446463, Fax 02446464			
Projekt : ja!, Gemädegalerie NEU Akademie der bildenden Künste Wandabwicklung Raum 110 Heizung, Elektro und Sicherheit			
Maßstab 1:100 Projekt : Akademie TöpferGangli Name : Zeichner : File : H:\C_Plan_WA-001_110_Ausstellung_10000.dwg			





PLANNR.

A05.03.10

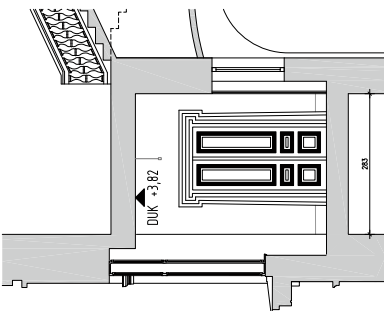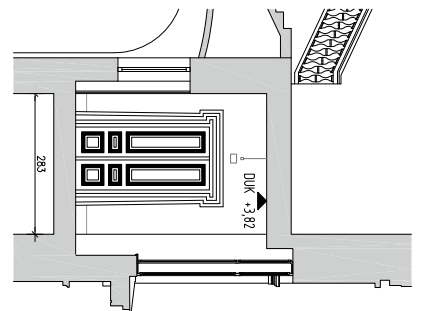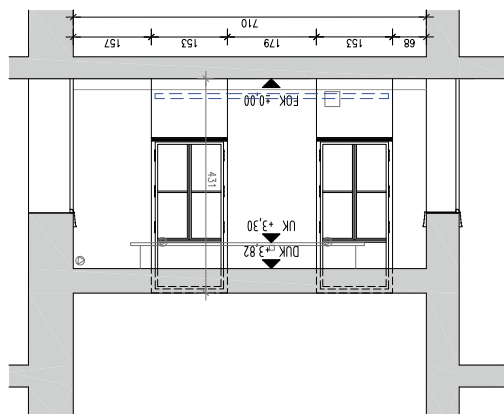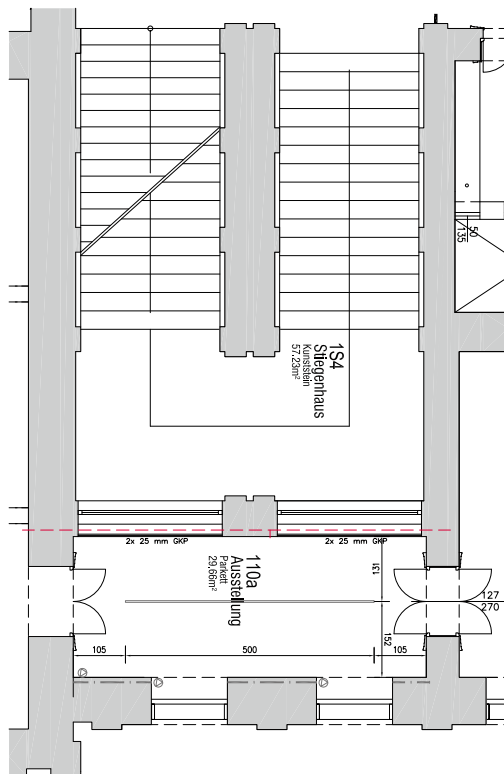

LEGENDE

C:		Erlöschung Bestand E-Kataloge, B/N, Recherchezusystem
B:	A6	
D:	06.04.10	
TB KAFERHAUS GmbH		
		Neussstraße 9 27083 Langenweddingen Tel.: 0424-2415463 Fax 0424-
Inhaber / Direktor:	Name :	Projekt : Jai, Gemäldegalerie NEU
geb. : 06.04.10	Jah.	
Gesch.		
Akademie der bildenden Künste		
Wandbildgalerie Raum 110 Heizung, Elektro und Schallsattel		
Maschinen : 1100	Prospekte : Akademie Typendigital	Index : Zeichn.Nr. :
Faz. : HEZ.BauL.WM-DTJ100.Ausdruck_100ck.dwg		

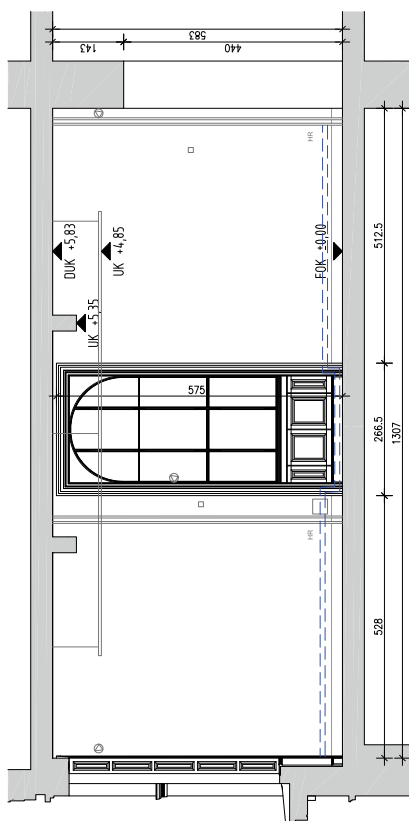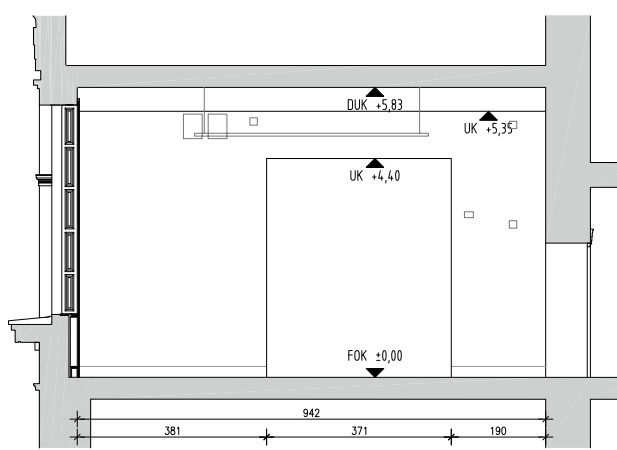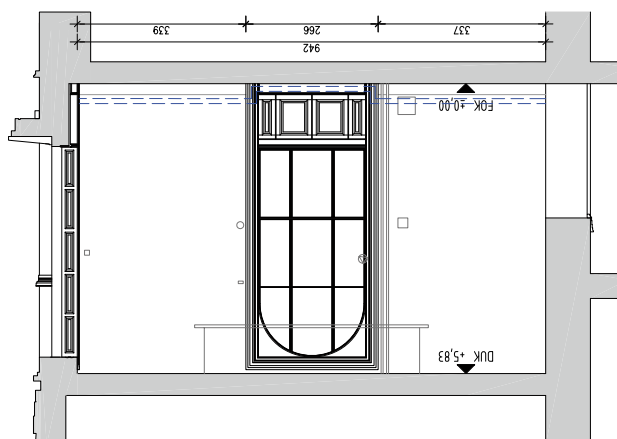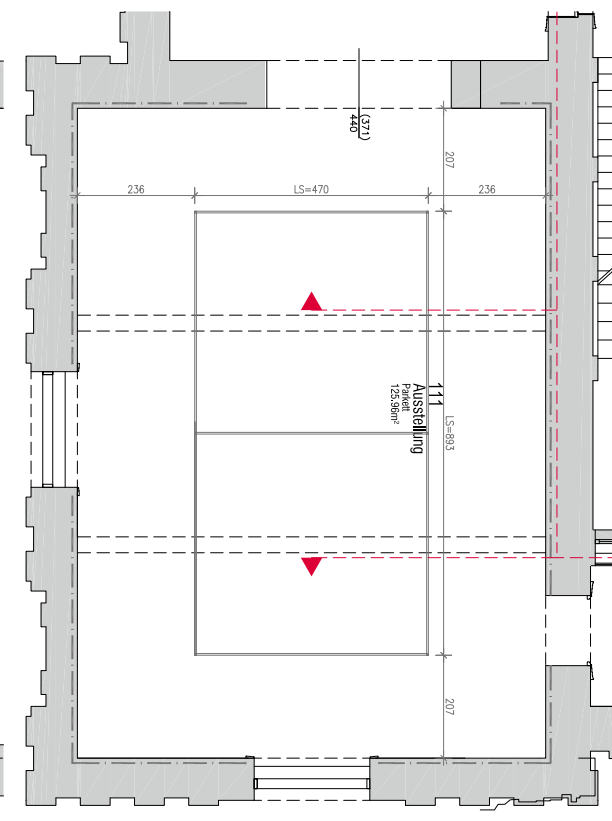

A:		06.04.10		an		Erhebung Bestand E-Marktes, BfH, Rundschausystem	
B:							
C:							
TD KAERHAUS GmbH Weinsiedel 2, 77071 Linsengerdt Tel. 02244/55463 Fax 02244/							
Index:		Datum:		Name:		Projekt:	
gesc.:		06.04.10		an			
gesc.:							
Titel: Wandbildgalerie Raum 110 Heizung, Elektro und Schienens							
Meldet:		11.10.0		Projekt:		Akademie der bildenden Künste	
Projekt-Nr.:		Akademie Überdengal		Index:		Zach.Nr.:	
Fkz.: INF-2001-Luk-001, 111, Ausgabe: 10/04/04, 499							

AKADEMIE DER BILDENDEN KÜNSTE	M 1:100
WANDABWICKLUNG RNr 111	28.08.2008

PLANNR.
A05.03.11

